


PLANTA BAIXA
E: 1/100

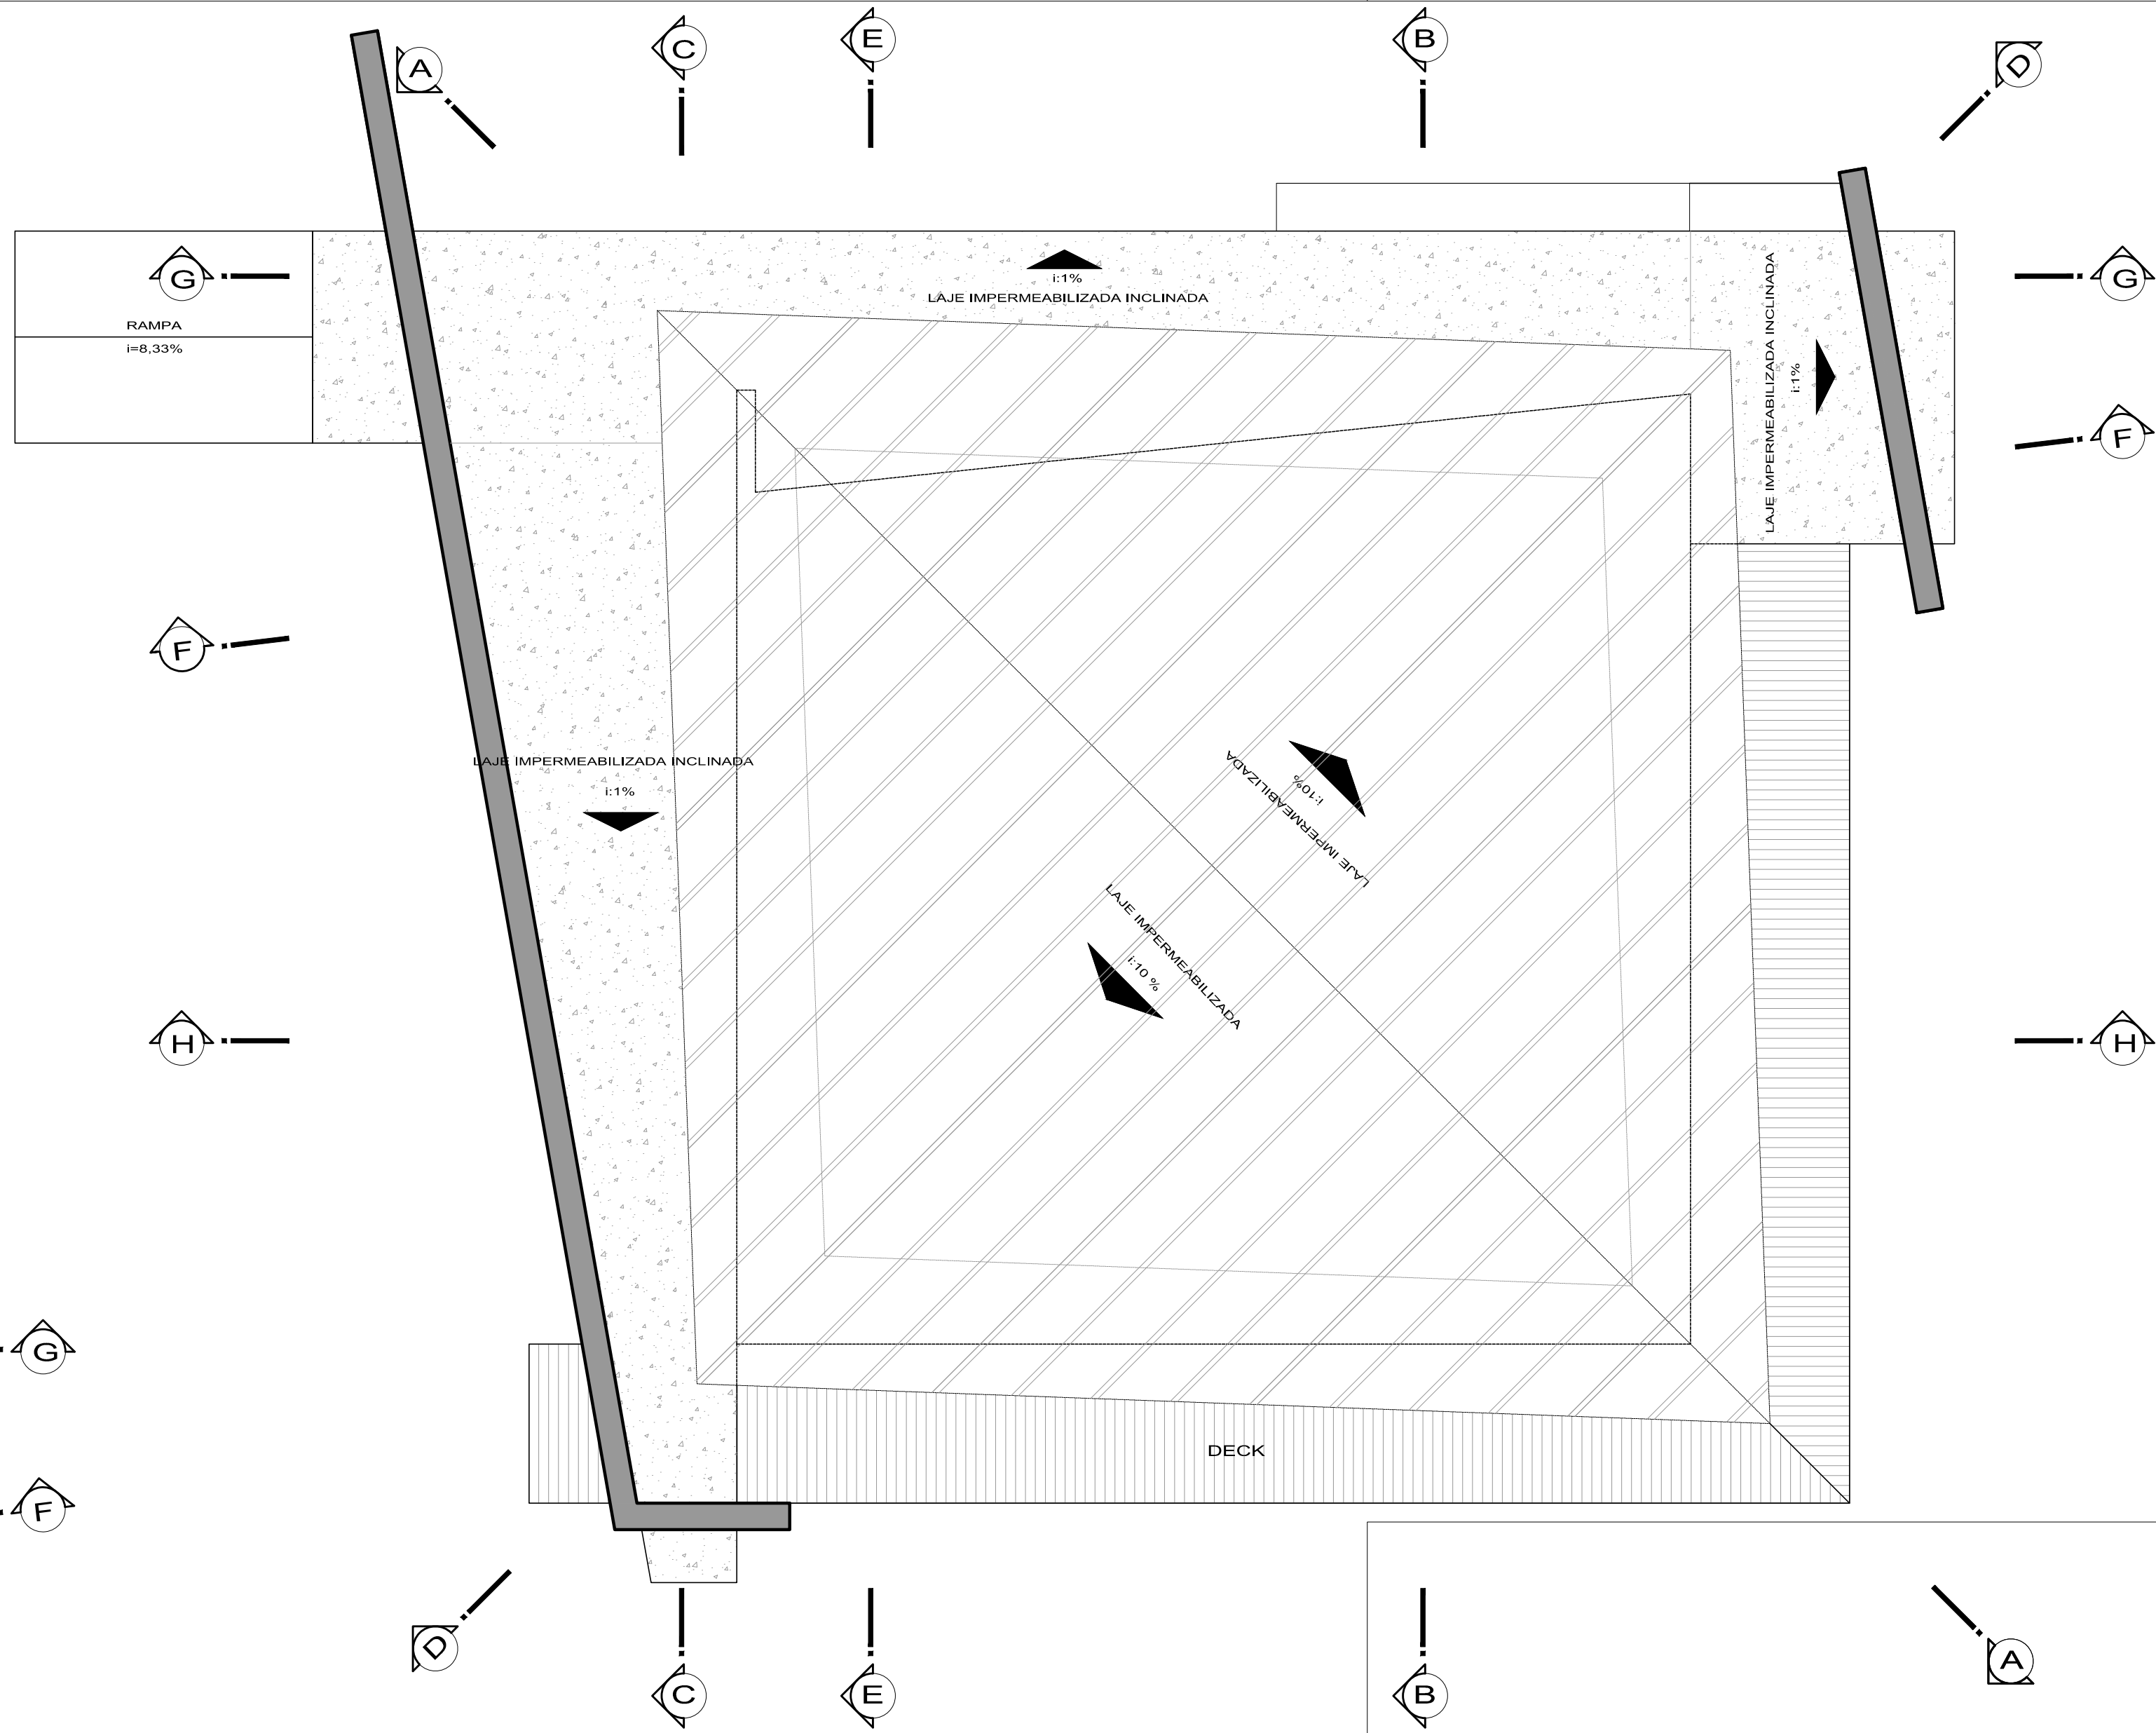

PLANTA COBERTURA
E: 1/100

| QUADRO DE ÁREAS | | |
|-----------------|-----------|---|
| SALÃO | 293,65 M² | Piso de concreto alisado com máquina/ assoalho de madeira |
| RAMPA | 28,12 M² | Piso antiderrapante |
| CIRCULAÇÃO | 107,07M² | Piso de concreto alisado com máquina |
| VARANDA | 44,10 M² | Piso de concreto alisado com máquina |
| DECK | 120,05 M² | Piso de madeira tratada em autoclave |
| APOIO | 25,43 M² | Piso de concreto alisado com máquina |
| SANITÁRIOS | 9,82 M² | Piso de azulejo 40x40 |
| TOTAL | 628,24 M² | |

| | | |
|--|--|--|
| | PRÓ-REITORIA DE INFRAESTRUTURA COORDENADORIA DE OBRAS E PLANEJAMENTO AMBIENTAL E URBANO | |
| | DATA: Julho/2010 | CENTRO ECUMENICO |
| | ESCALA: 1/100 | PLANTA BAIXA E DE COBERTURA |
| | projeto arquitetônico: Arq. Urb. Alessandro Nunes Diesel CREA: RS 155647 Arq. Urb. André Oliveira de Moraes CREA: RS 137096 Arq. Urb. Gianine Piveta Mello CREA: RS 142892 | Prof. arg. Urb. Dilson Cechin CREA: RS 44714 Prof. arg. Urb. Lucienne Limberger CREA: RS 81555 Prof. arg. Urb. Giane Grigollete CREA: RS 155647 |