




PLANTA BAIXA

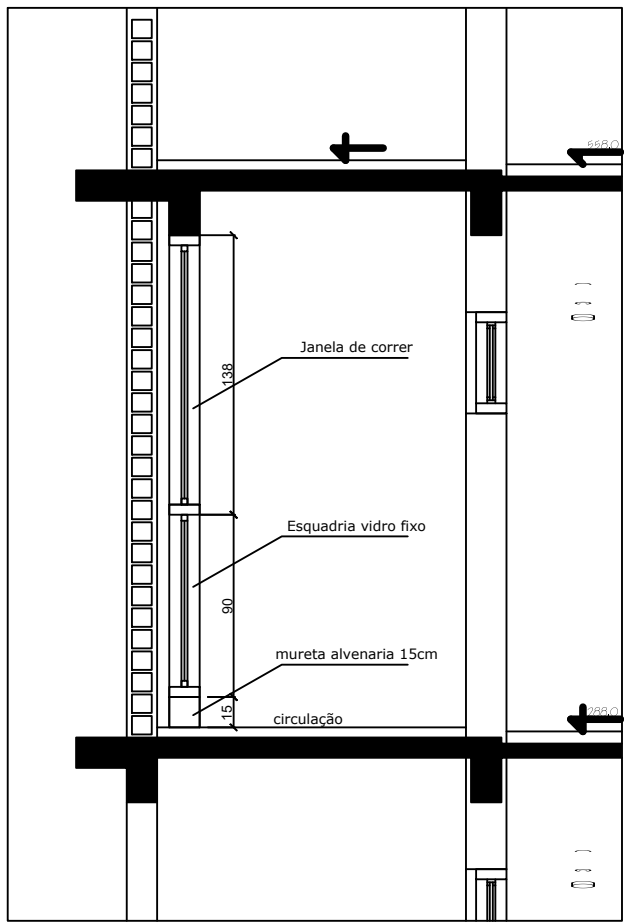

CORTE A-A'

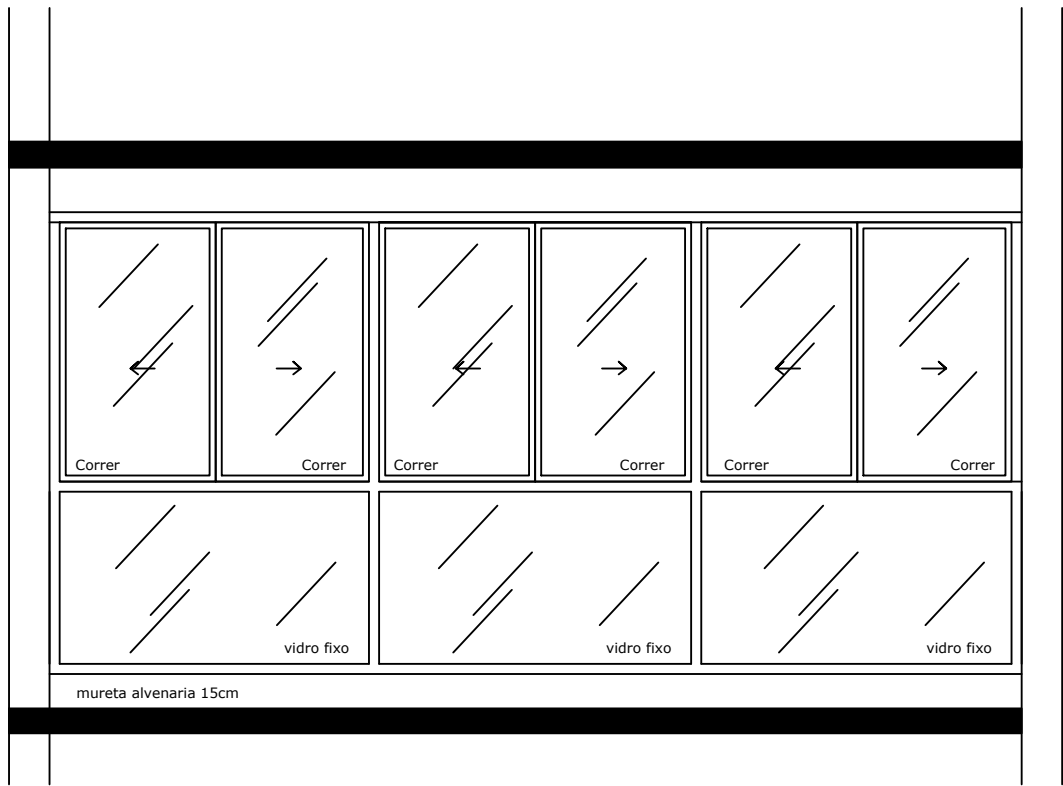

ELEVAÇÃO 1

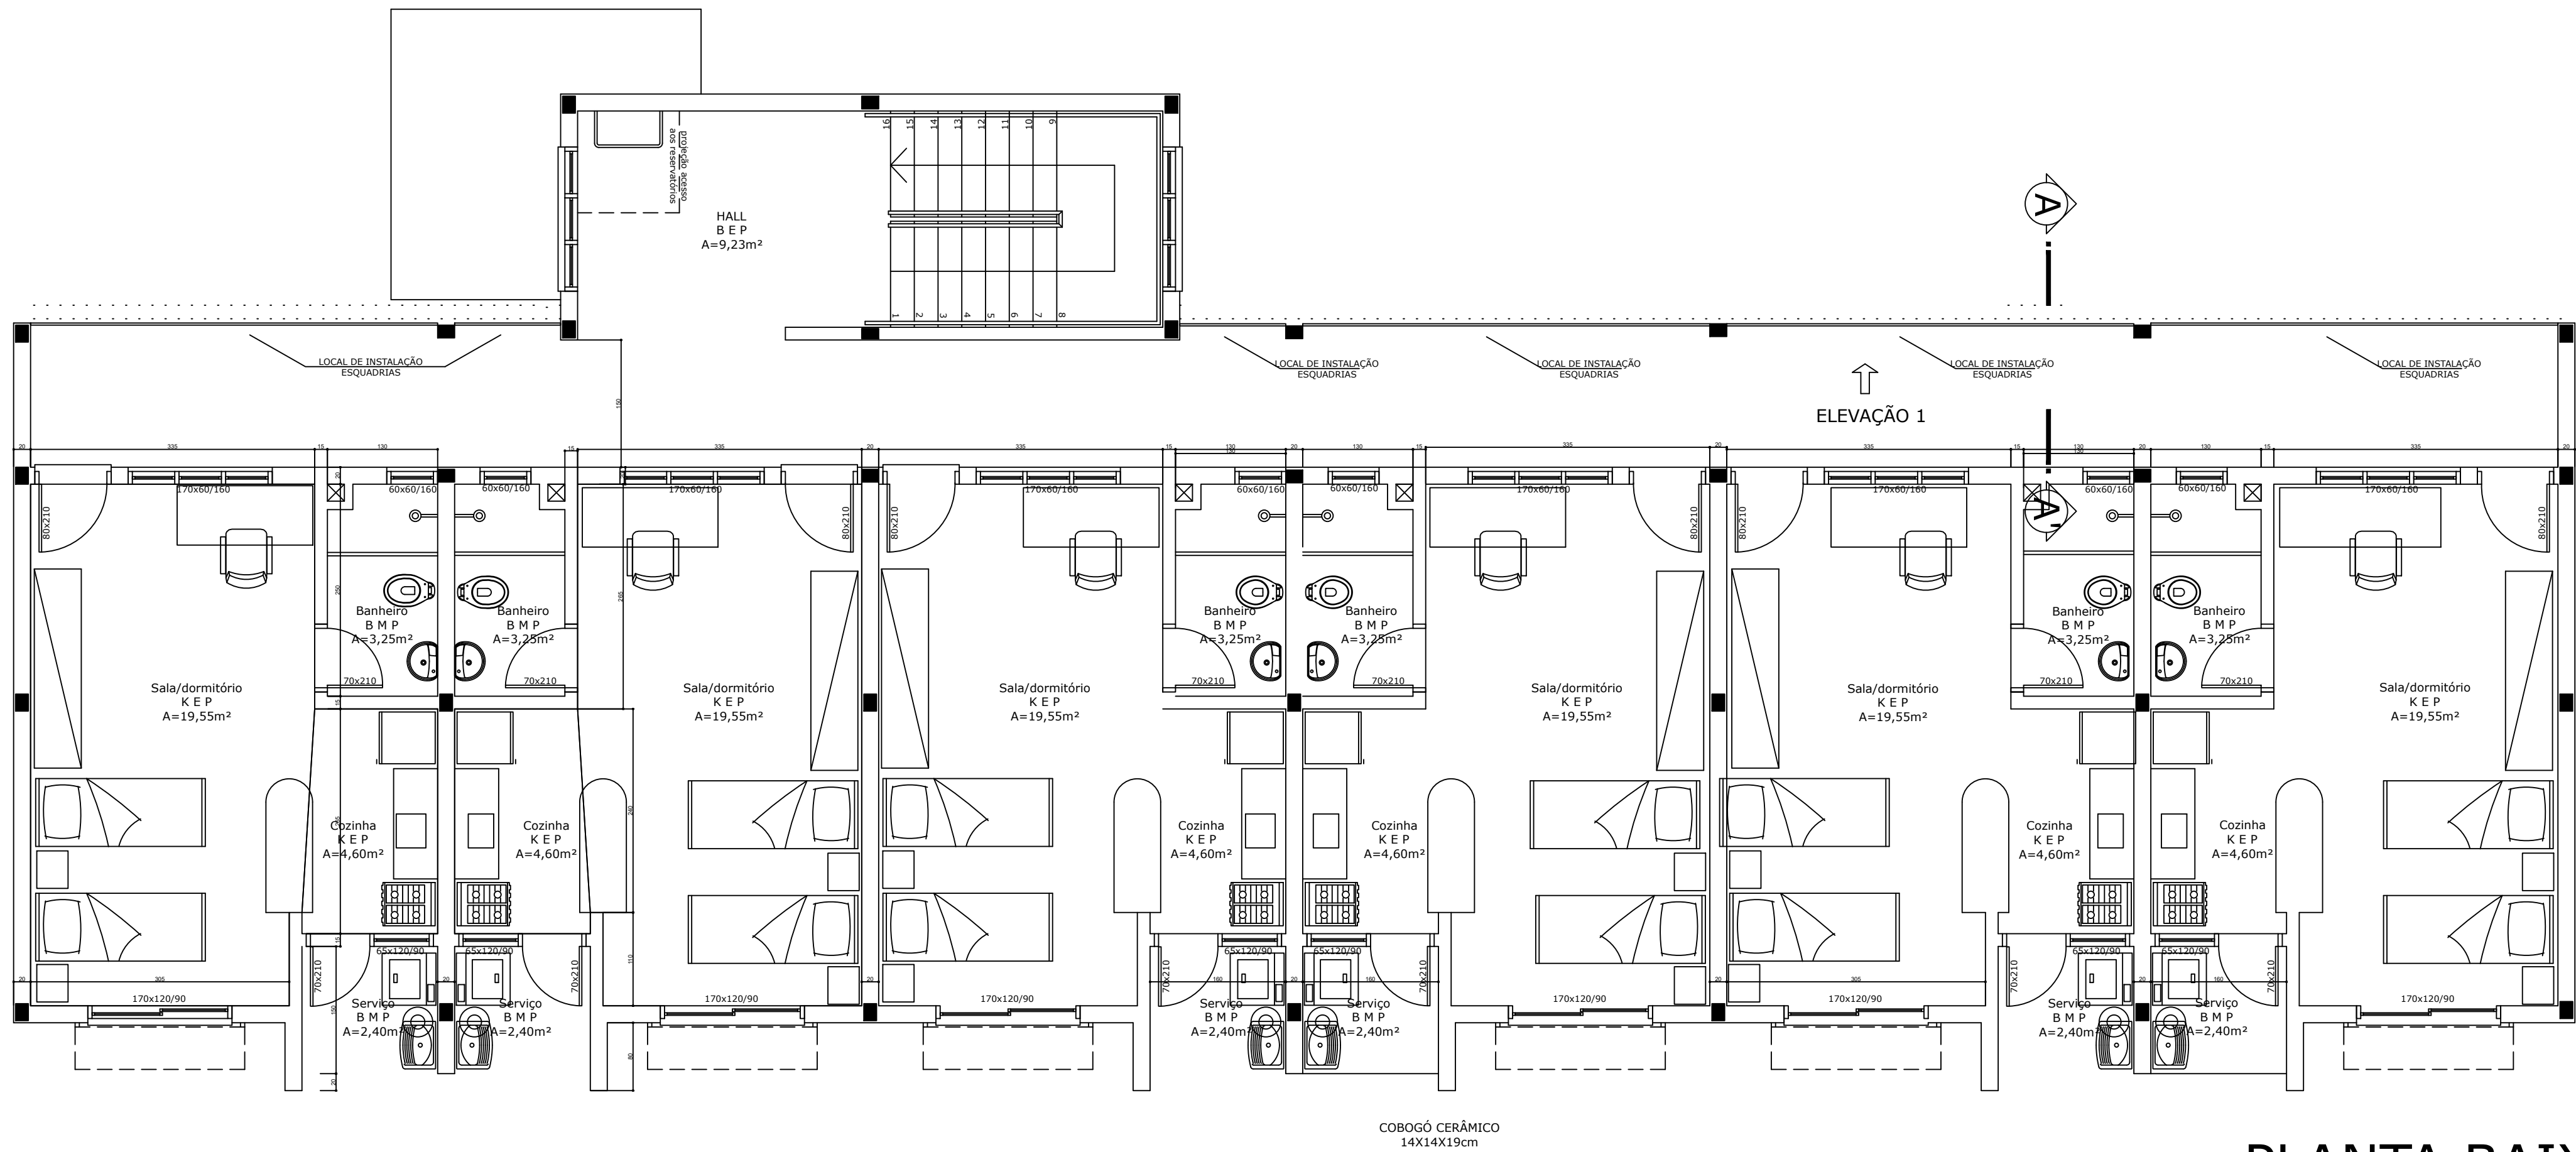

PLANTA BAIXA

	PRÓ-REITORIA DE INFRAESTRUTURA COORDENADORIA DE OBRAS E PLANEJAMENTO AMBIENTAL E URBANO		
	DATA: JUN/2024	CESNORS FREDERICO WESTPHALEN	
	ESCALA: 1:50	CASA DO ESTUDANTE UNIVERSITÁRIO	
	DESENHISTA: DANIEL	PROJETO	PRANCHAS: 01
	DES.Nº:	ENG.Civil DANIEL SACCHET BARIN MATR.:1754450 CREA-RS:112.108	