



CORTE EE'
Escala: 1/20

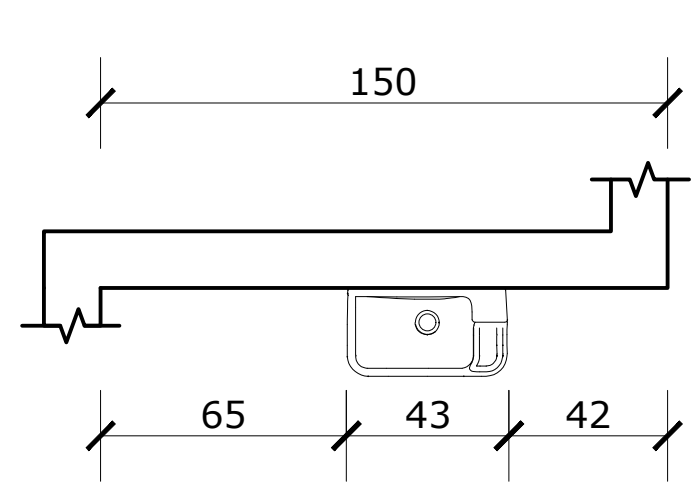


PLANTA BAIXA
Escala: 1/20

- DISPENSER PLÁSTICO DE PAPEL INTERFOLHADO
- DISPENSER PLÁSTICO DE SABONETE LÍQUIDO
- LAVATÓRIO SUSPENSO IZY COR BRANCA - MARCA DECA TAMANHO 43x23,5 cm
- TORNEIRA DE MESA COM FECHAMENTO AUTOMÁTICO PARA LAVATÓRIO DECAMATIC LINK CROMADO
- SIFÃO PARA LAVATÓRIO CROMADO TIPO GARRAFA

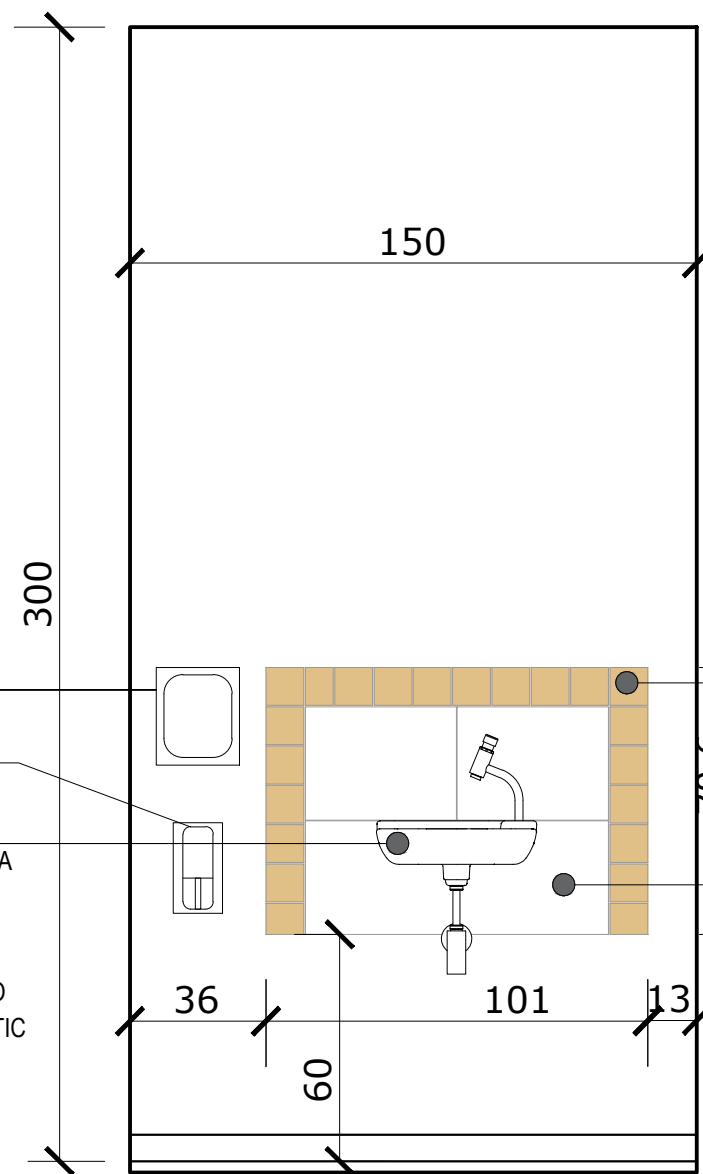

VISTA A
Escala: 1/20


- REVESTIMENTO CERÂMICO 10x10 cm COR NEUTRAL MÁRFIM MESH BR
- CABIDE DE PAREDE METÁLICO CROMADO
- REVESTIMENTO CERÂMICO ELIANE COLEÇÃO FORMA, COR BRANCO AC 30x40cm, BOLD, ACETINADO ESPESSURA 6,5mm JUNTAS INTERNAS ENTRE PEÇAS 2mm USAR REJUNTE BRANCO

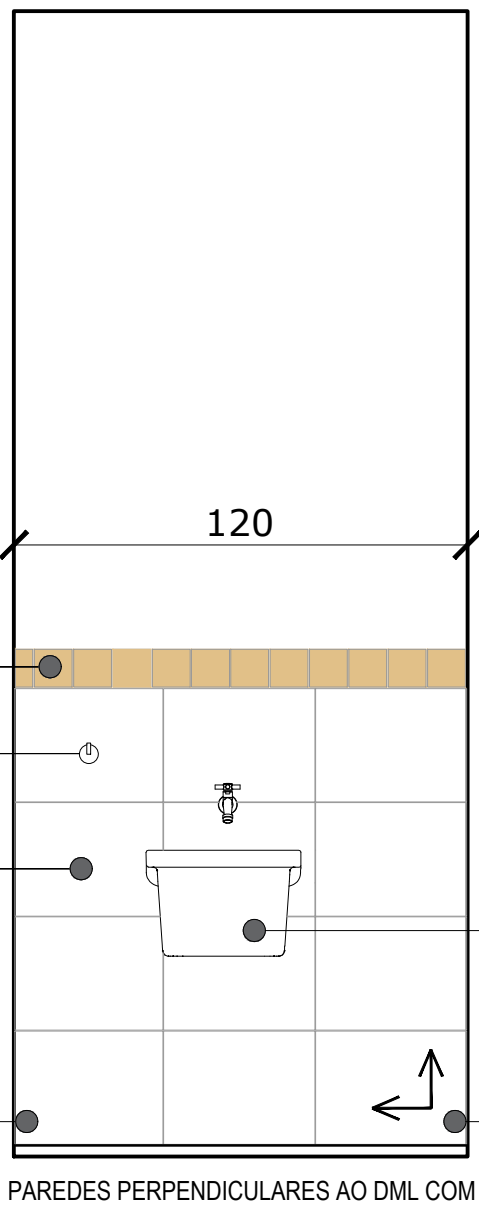

VISTA DML
Escala: 1/20

- TORNEIRA DE PAREDE PARA JARDIM COM CANOPLA 1130 NOVA PERTUTTI, DOCOL
- TANQUE METÁLICO DE PAREDE HERA WALL 34 LITROS EM AÇO INOX ACETINADO 50x40/22,5 (LxP/H) MARCA REFERÊNCIA TRAMONTINA

PAREDES PERPENDICULARES AO DML COM RODAPÉ CERÂMICO 10x10cm IGUAIS AOS USADOS NA FAIXA ACIMA DO TANQUE

		PRÓ-REITORIA DE INFRAESTRUTURA COORDENADORIA DE OBRAS E PLANEJAMENTO AMBIENTAL E URBANO	
DATA: JULHO/2024	OBRA: REFORMA DO RESTAURANTE DO CENTRO DE EDUCAÇÃO		
ESCALA: 1/20	PROJETO: ARQUITETÔNICO		
DESENHISTA: GICELI	CONTEÚDO: CORTE EE, VISTA A E VISTA DO DML		
ÁREA: 127,75 m²	RESPONSÁVEL: ARQ. URB. GICELI TABARELLI SIAPE 1134288 - CAU A57971-8	PROPRIETÁRIO: UNIVERSIDADE FEDERAL DE SANTA MARIA	09 12