

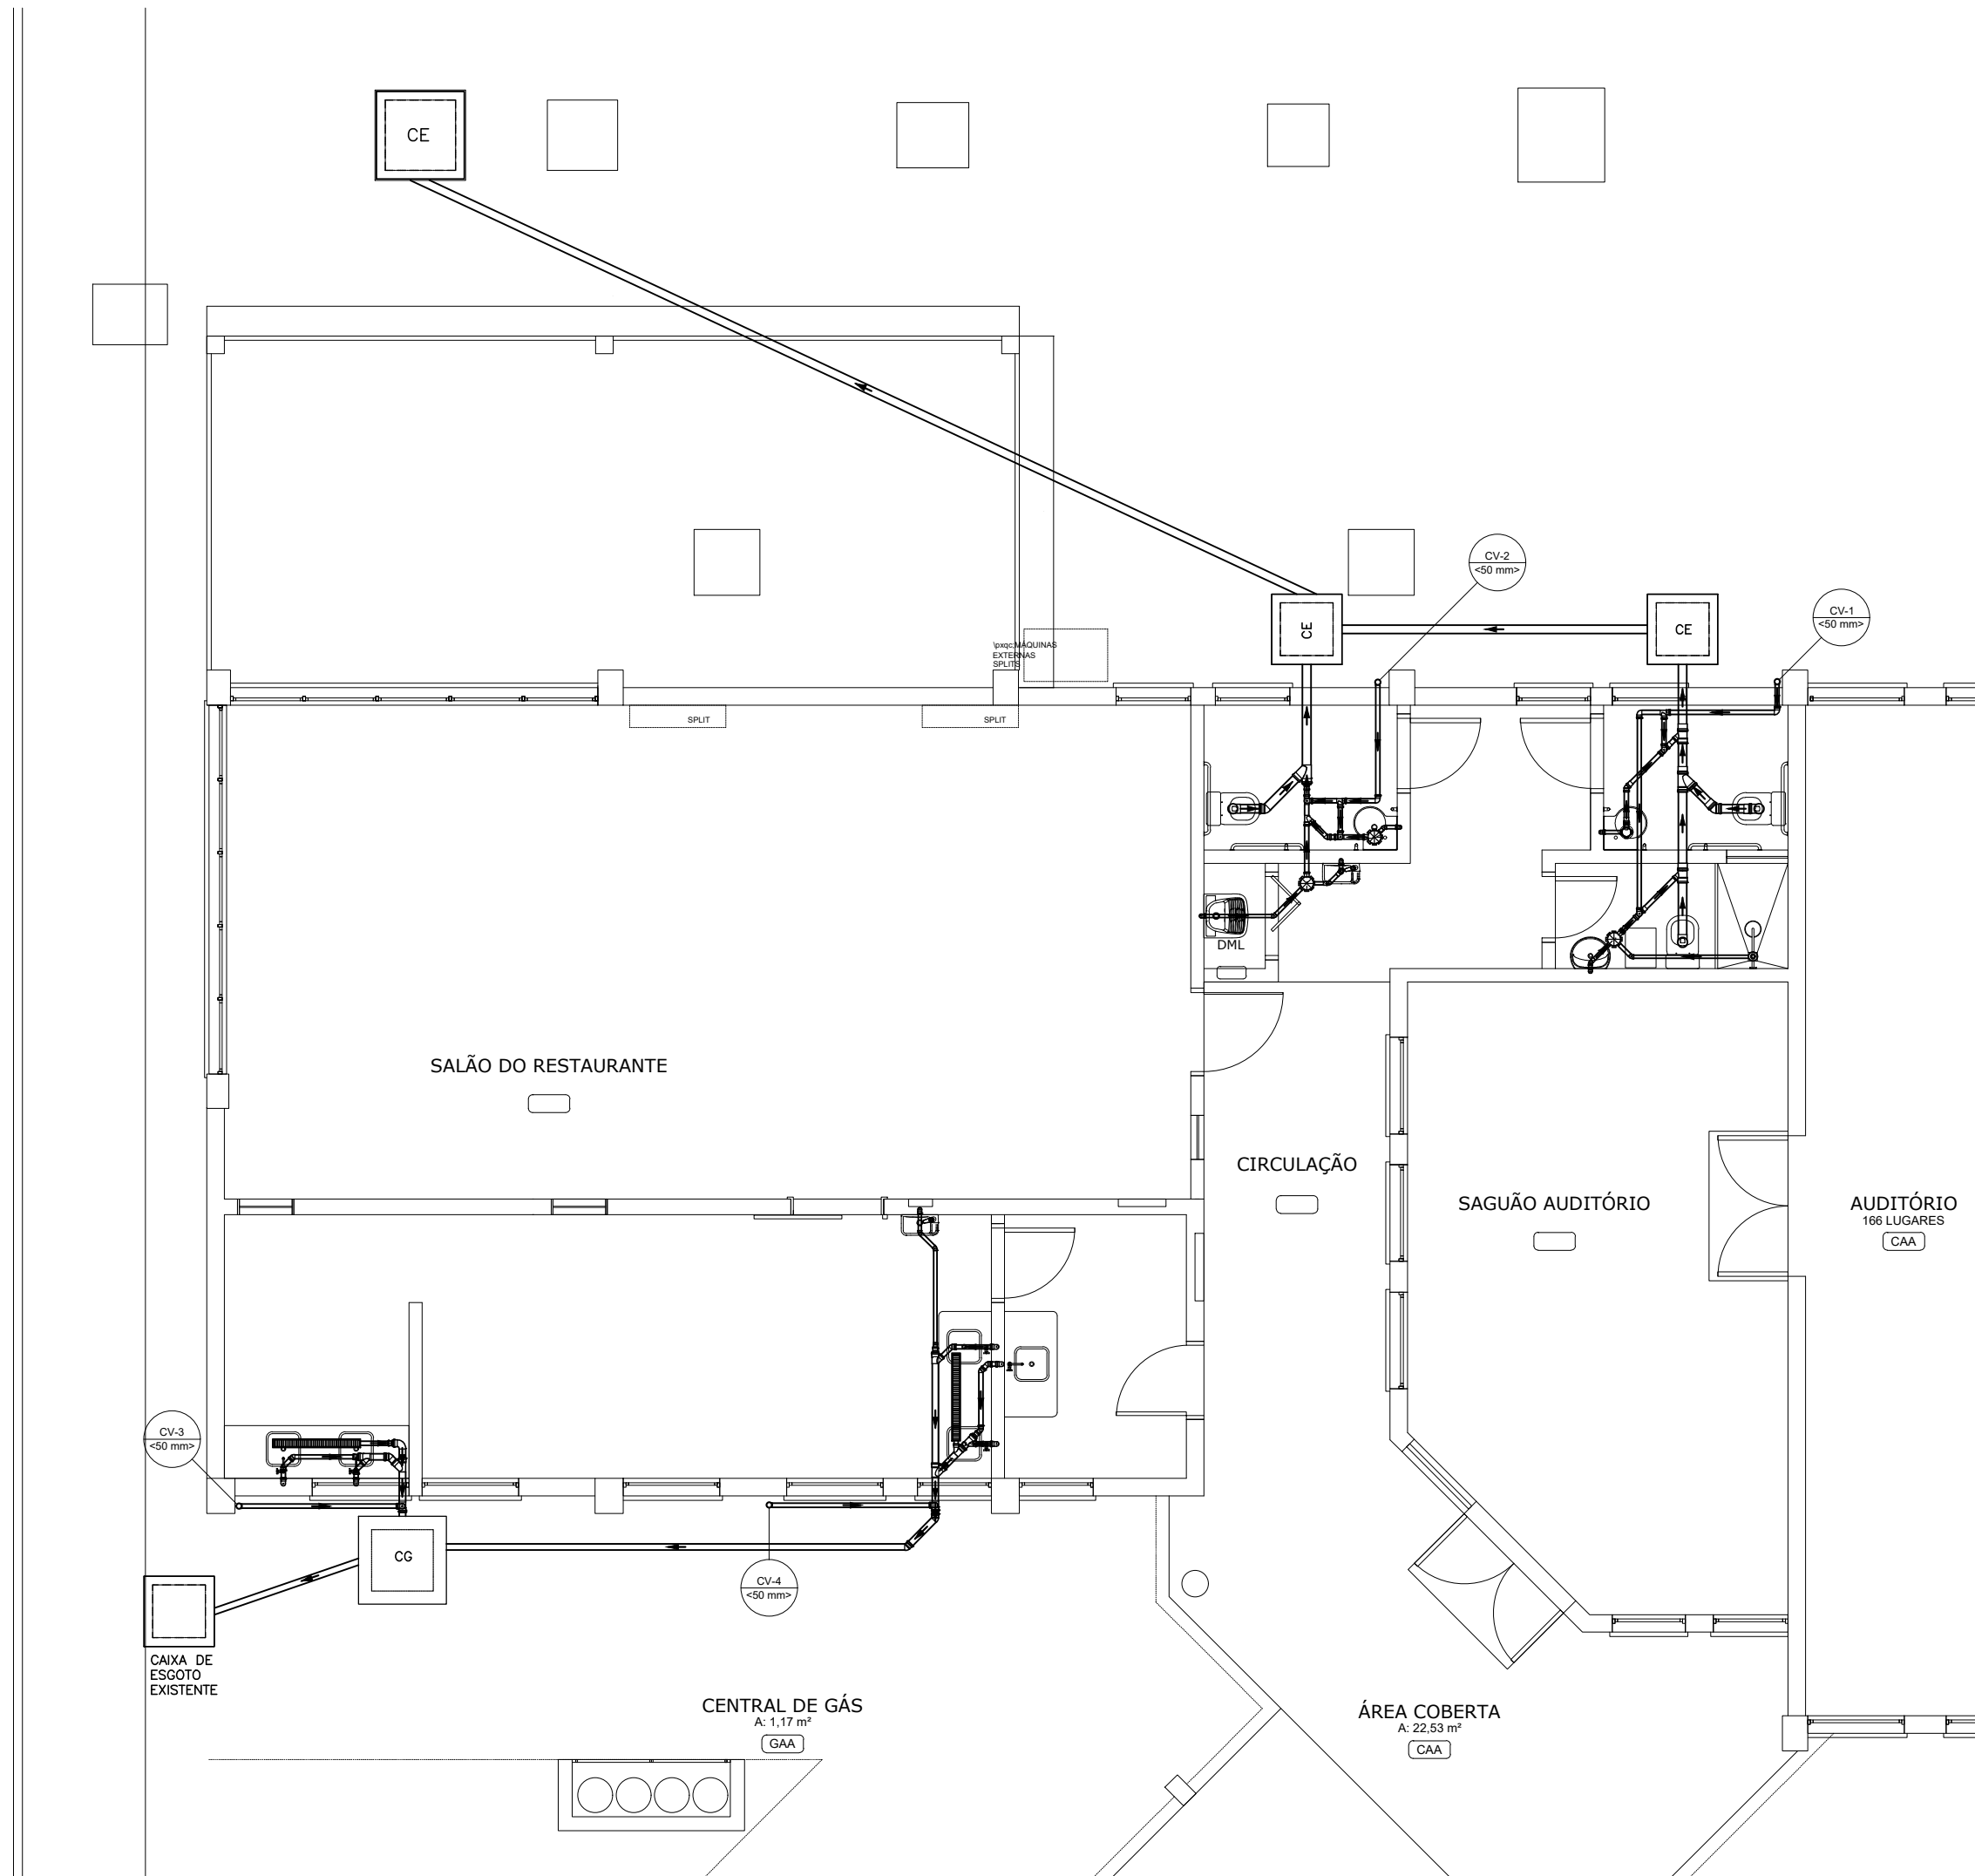


DETALHE ESGOTO COZINHA  
Escala: 1/25

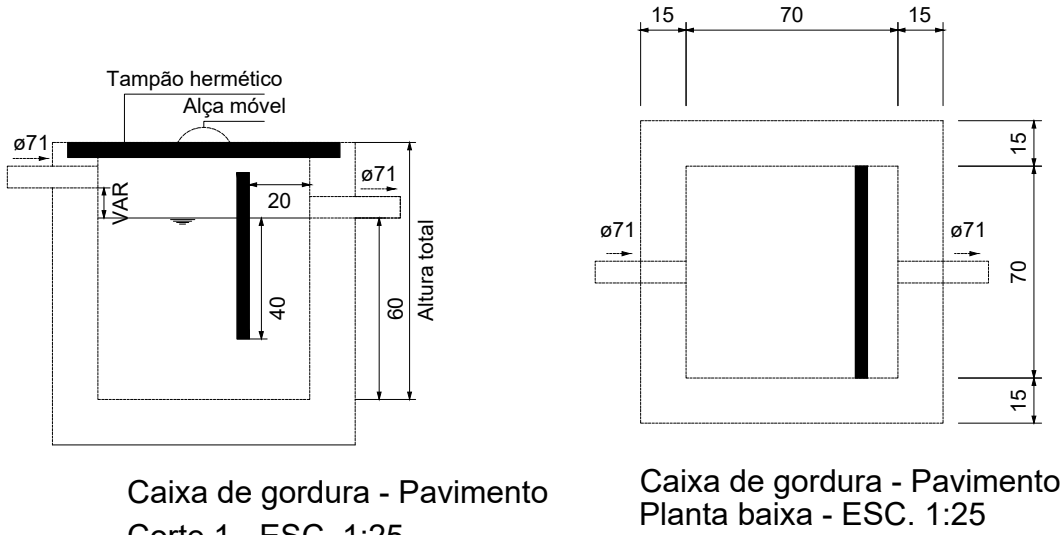

PLANTA BAIXA ESGOTO  
Escala: 1/75

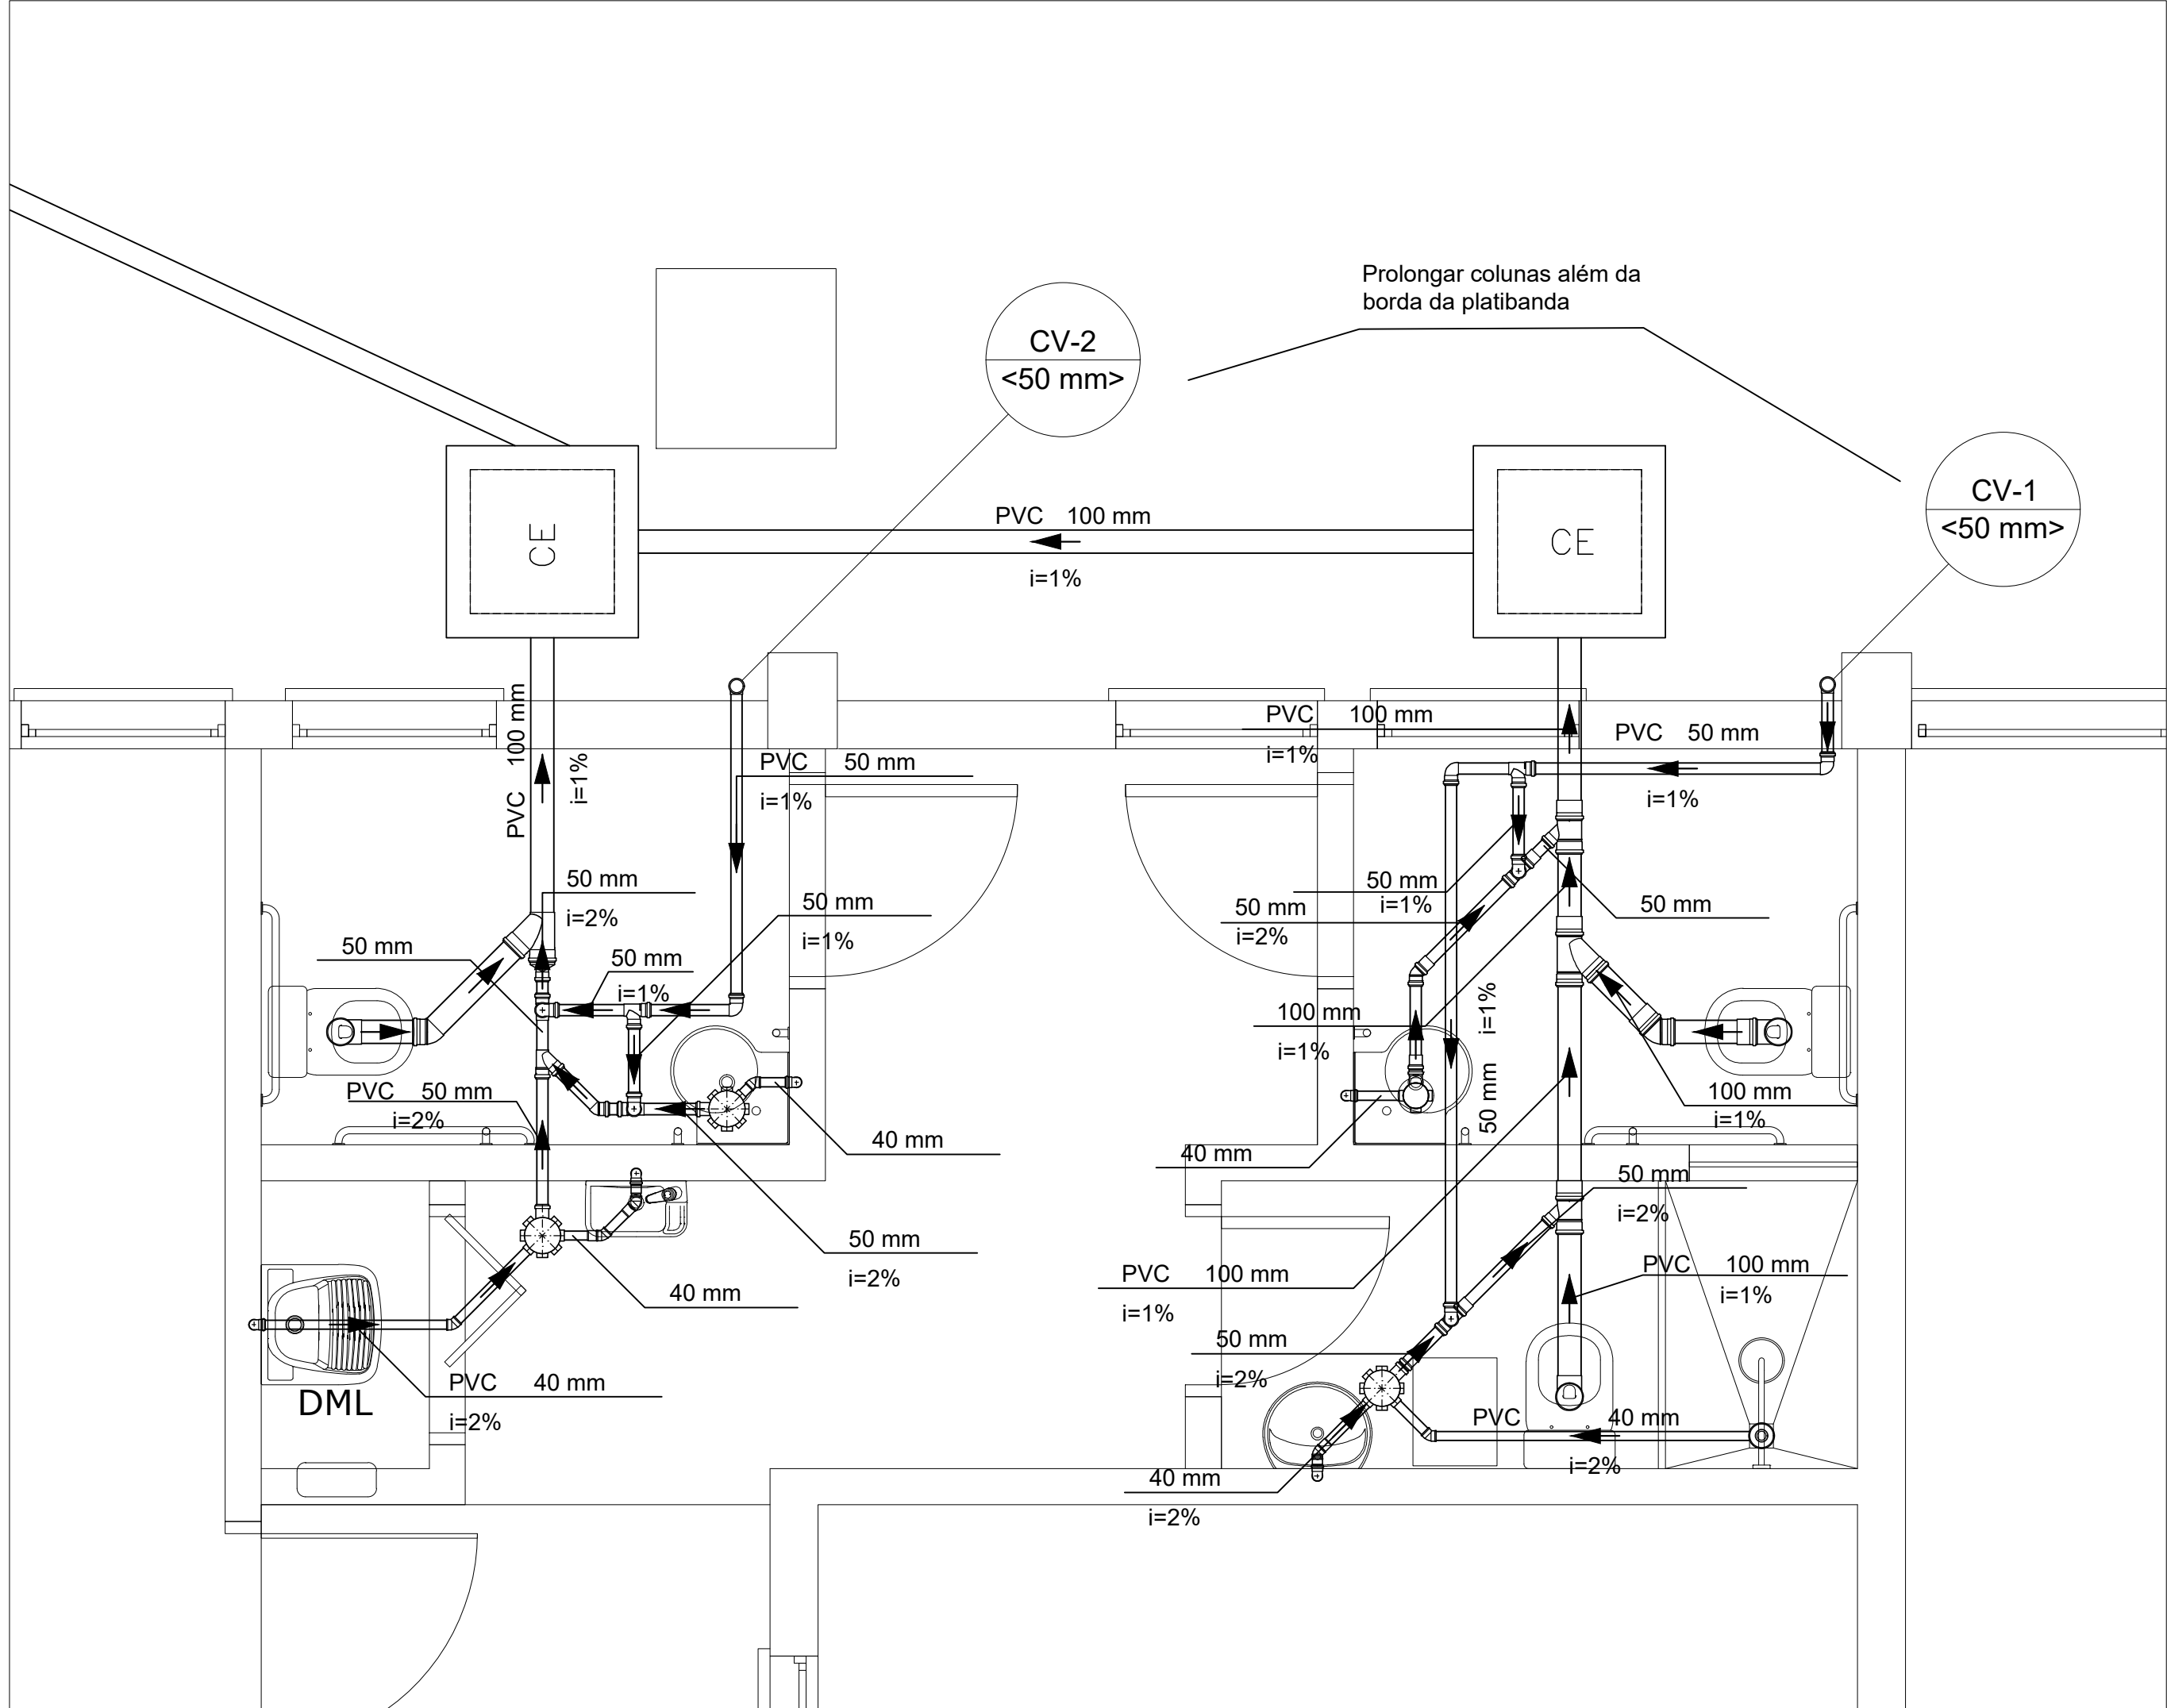

DETALHE ESGOTO SANITÁRIOS  
Escala: 1/25



PRÓ-REITORIA DE INFRAESTRUTURA  
COORDENADORIA DE OBRAS E PLANEJAMENTO  
AMBIENTAL E URBANO

DATA: JULHO/2024	OBRA: RESTAURANTE E LANCHERIA DO CENTRO DE EDUCAÇÃO
ESCALA:	PROJETO: ESGOTO CLOACAL
INDICADA	CONTEÚDO: PLANTA BAIXA E DETALHES
DESENHISTA: FABIANA	RESPONSÁVEL:
ÁREA: 127,75 m <sup>2</sup>	PROPRIETÁRIO:
	ENG. CIVIL FABIANA REZENDE SIAPE 1752843 - CREA RS 140450
	UNIVERSIDADE FEDERAL DE SANTA MARIA