

Planta baixa  
E: 1/75

## MATERNAL 3

### ● Legenda numeração mobiliário/ sala

#### Pré-escola

1. armários
2. torre
3. baús
4. painel trabalho
5. estc. mochila
6. fantasia
7. nicho aberto
8. saia pia
9. cabideiro

#### Maternal III


1. armários
2. rodízio
3. leitura
4. painel trabalho
5. estc. mochila
6. fantasia
7. nicho aberto
8. saia pia
9. cabideiro

### ● Legenda revestimentos-cores



Mdf com selador  
fosco

Mdf com pintura

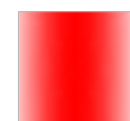

vermelho



amarelo




azul




branco




laranja

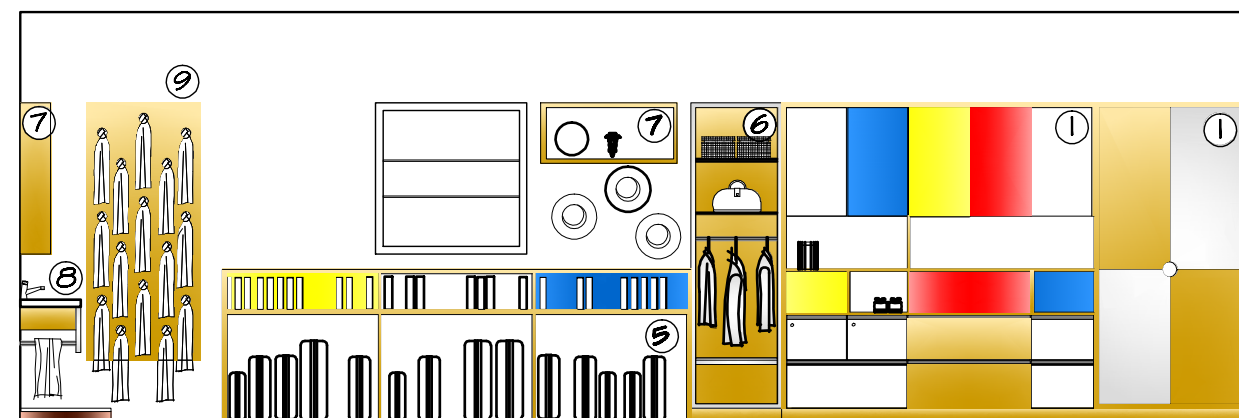


Vista 2

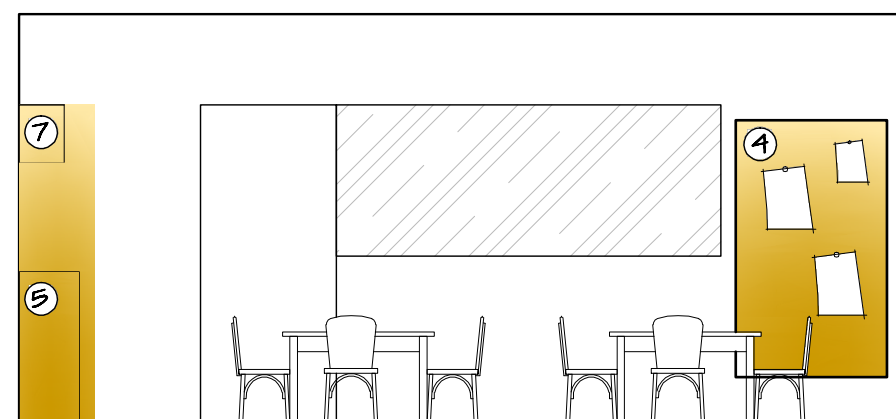

Vista 3

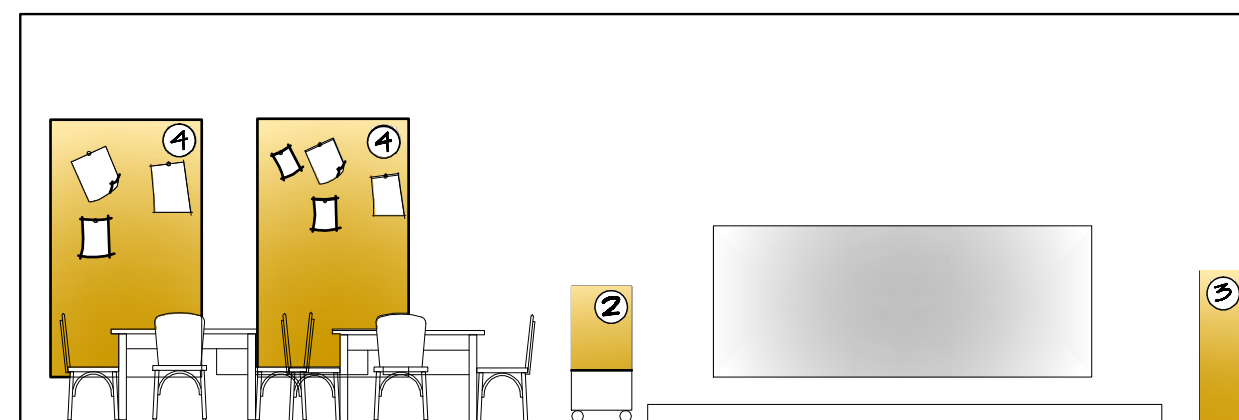


Vista 4

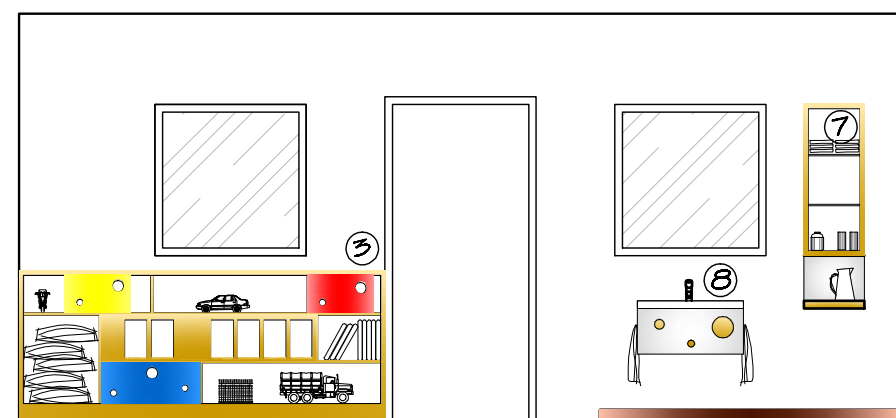


Vista 1


## PRÉ ESCOLA

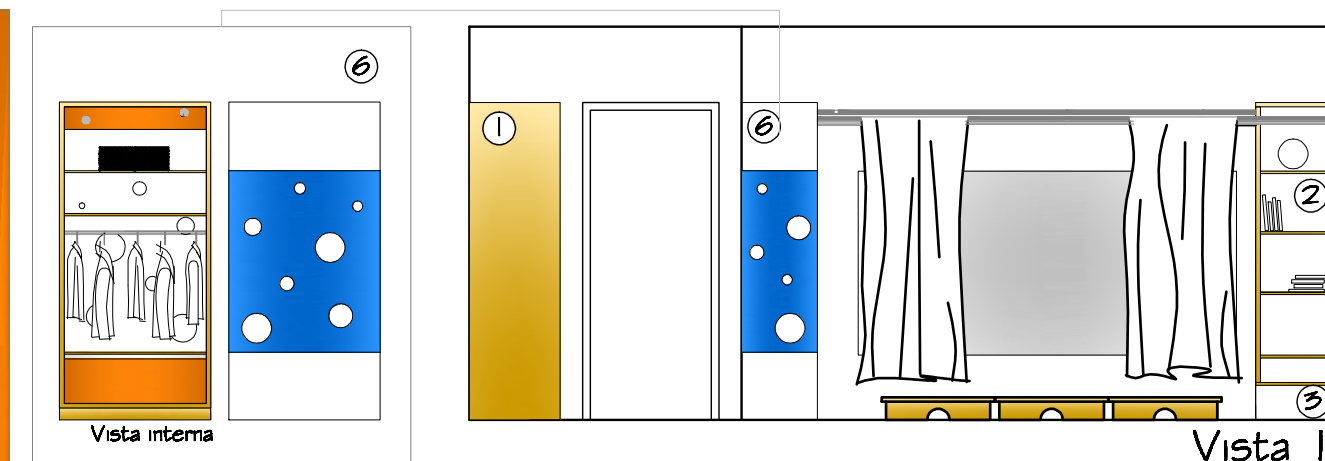


Vista 1

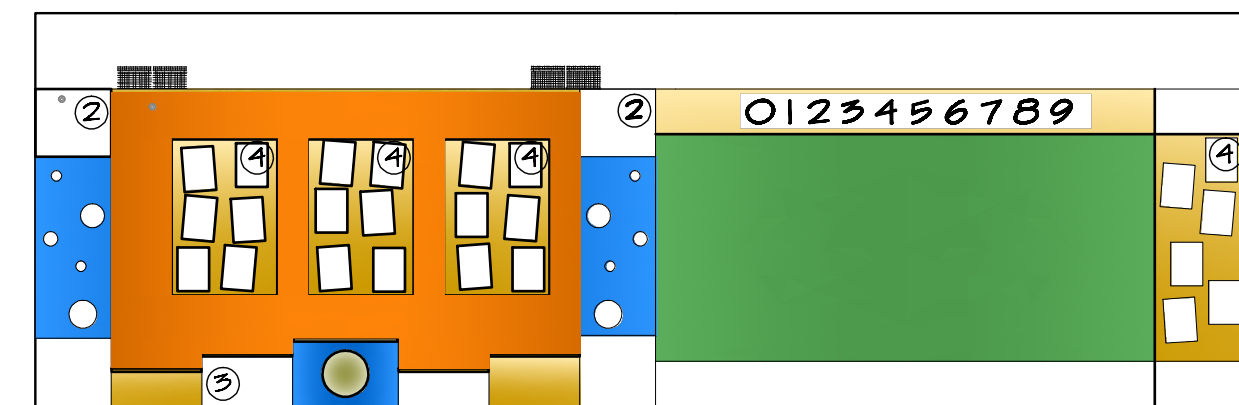

Vista 2

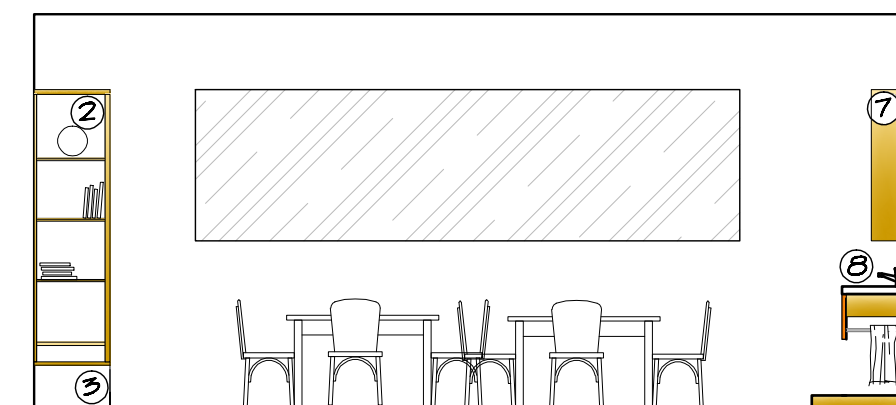

Vista 3

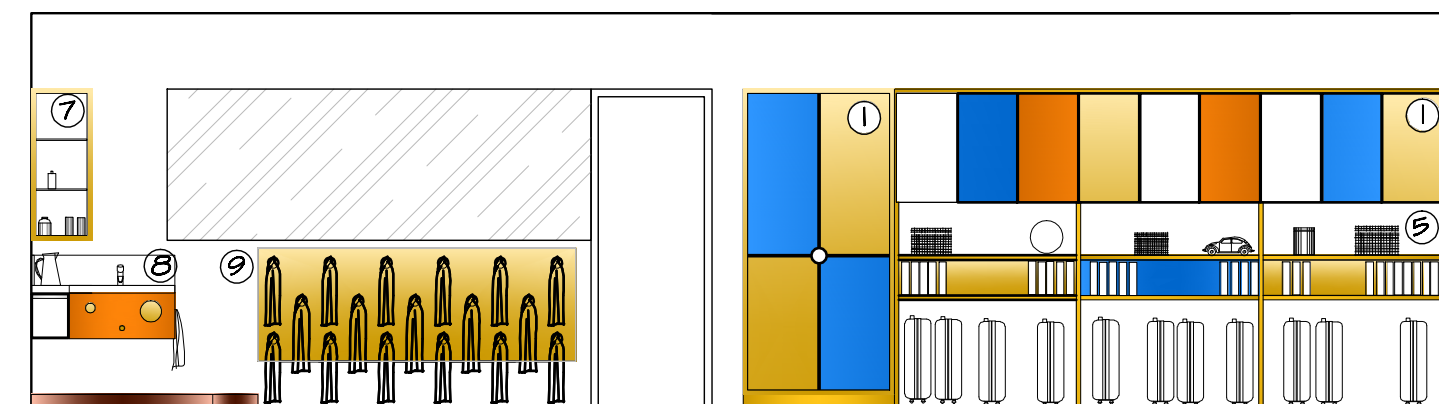

Vista 4