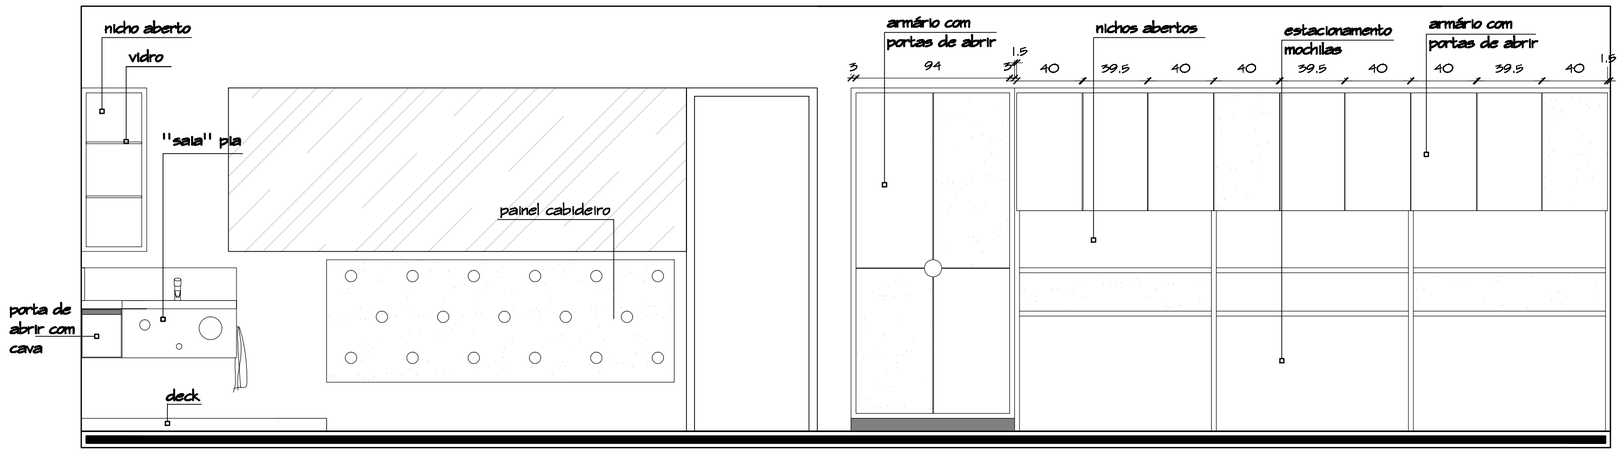

Vista Frontal
E: 1/25

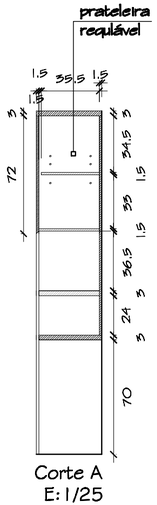

Corte A
E: 1/25

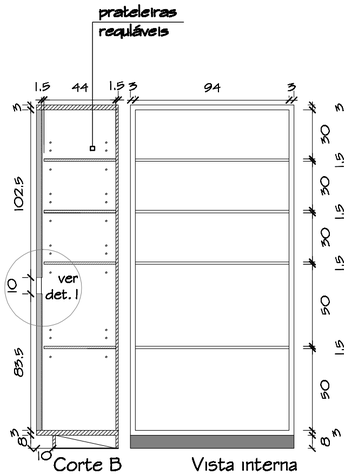

Corte B
E: 1/25

Vista interna
E: 1/25

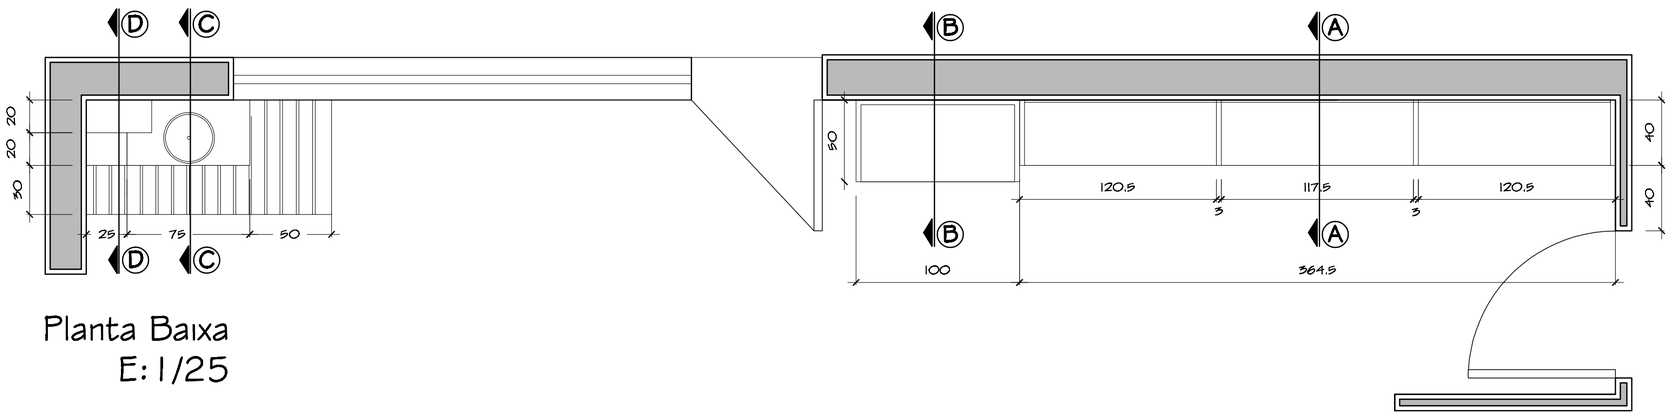

Planta Baixa
E: 1/25

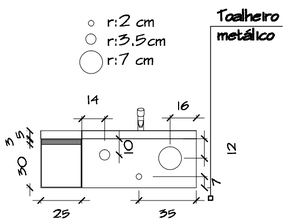

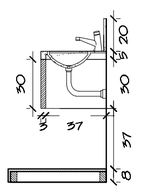

Corte C
E: 1/25

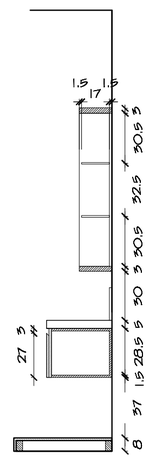

Corte D
E: 1/25

Prof. Arq. Lucienne Limberger
Acadêmicas: Lisian Varini Cecin

✳ VERIFICAR MEDIDAS NO LOCAL

Pré-escola

Creche Ipê Amarelo
- Projeto de mobiliário -

Agosto/ 2008