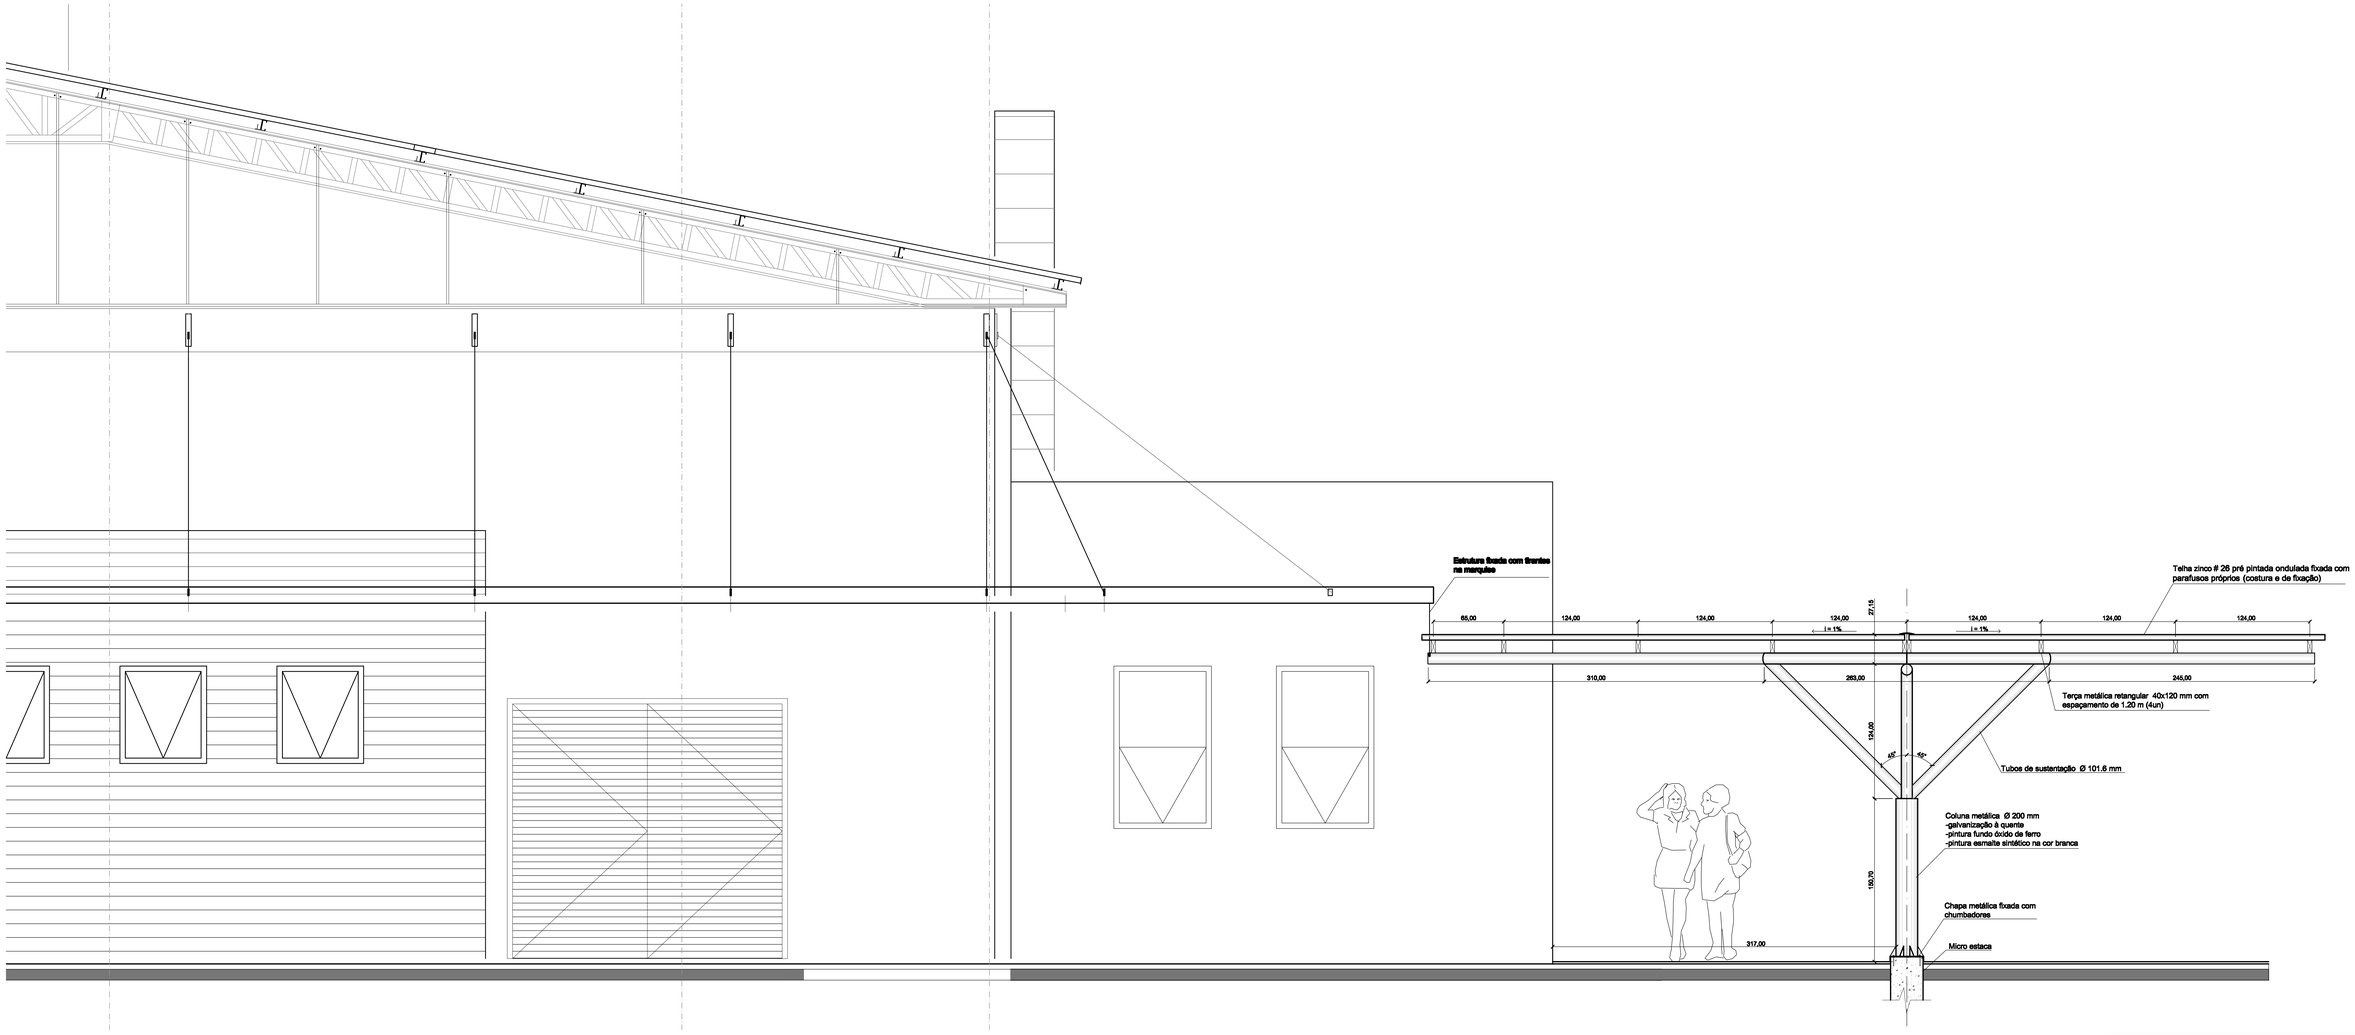

ELEVAÇÃO SUL - Vista/corte da passarela

UFSM

PRÓ-REITORIA DE INFRAESTRUTURA
COORDENADORIA DE OBRAS E MANUTENÇÃO
DIVISÃO DE OBRAS E PROJETOS

DATA: JUN/2010	CENTRO DE TECNOLOGIA
ESCALA: 1: 20	PROJETO PASSARELA PARA NOVO REFEITÓRIO UNIVERSITÁRIO
DESENHISTA: SABINE DE PARIS	DETALHAMENTO CONSTRUTIVO
DES.Nº:	ARQUITETO: ALBERTO BRILHANTE WOLLE ESTAGIÁRIOS: SABINE DE PARIS

01/04