




CORTE DD
E: 1/100

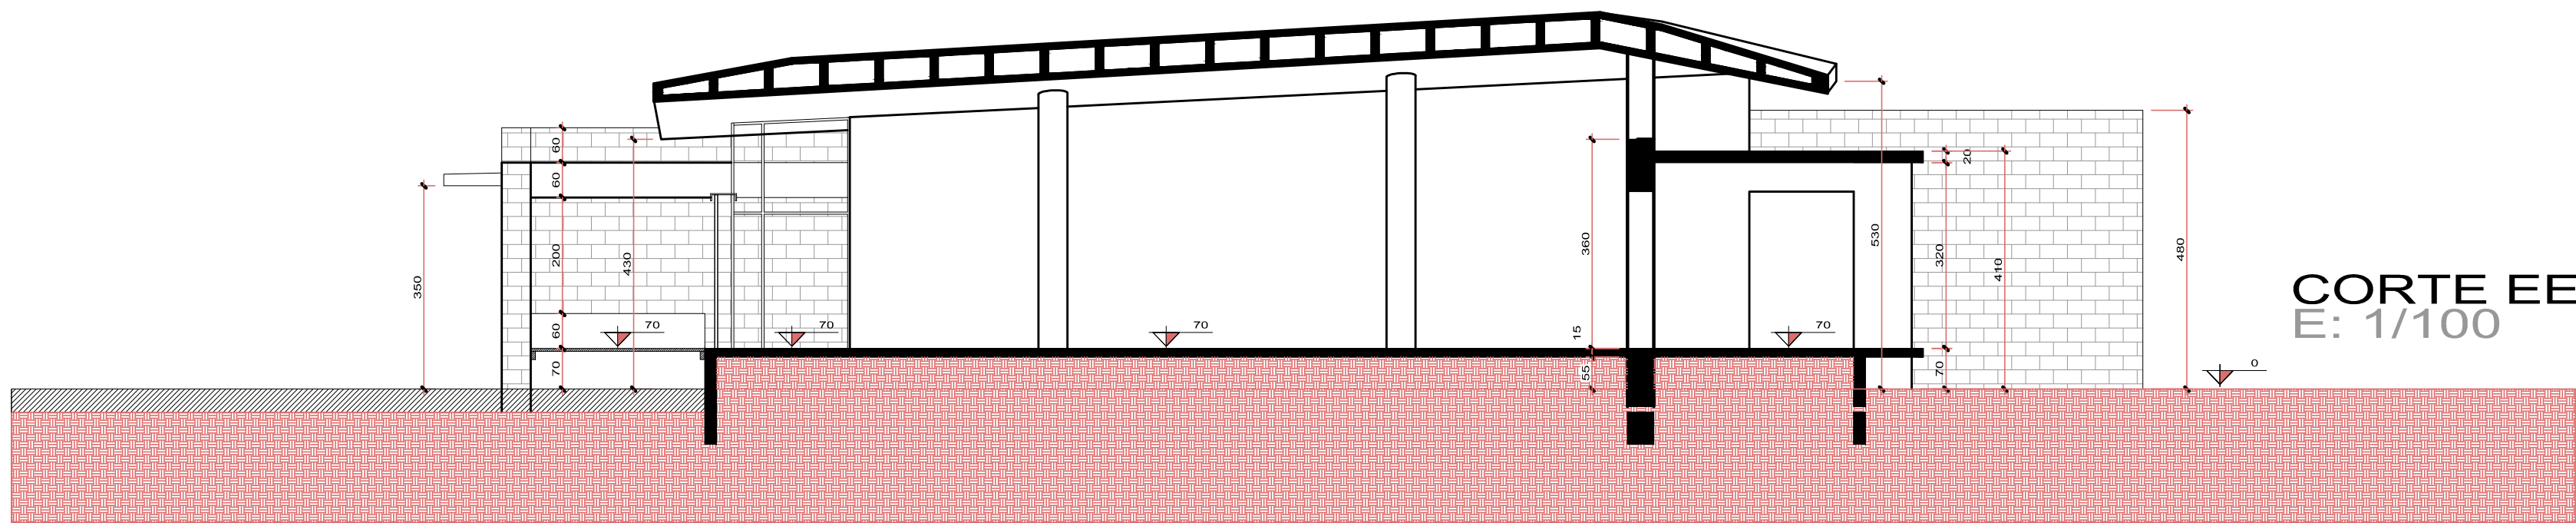


CORTE EE
E: 1/100

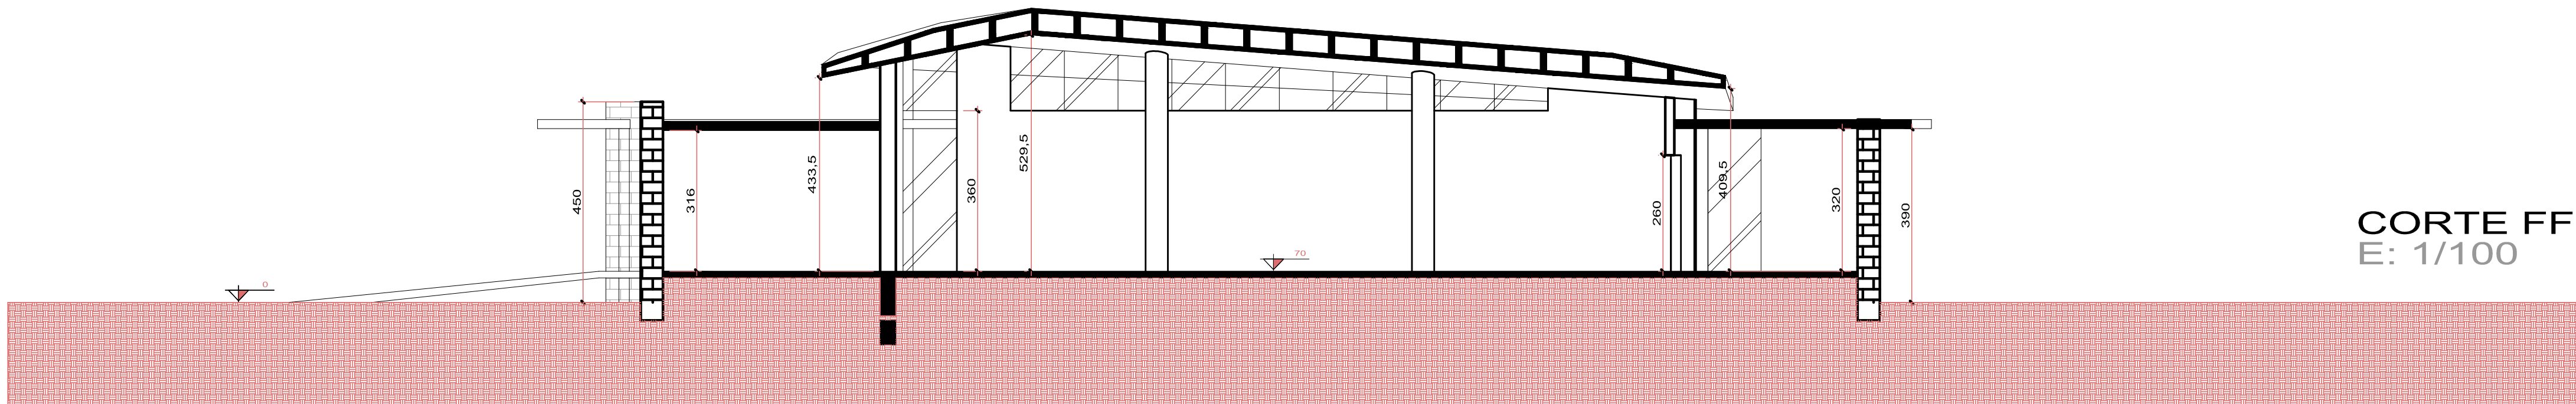


CORTE FF
E: 1/100

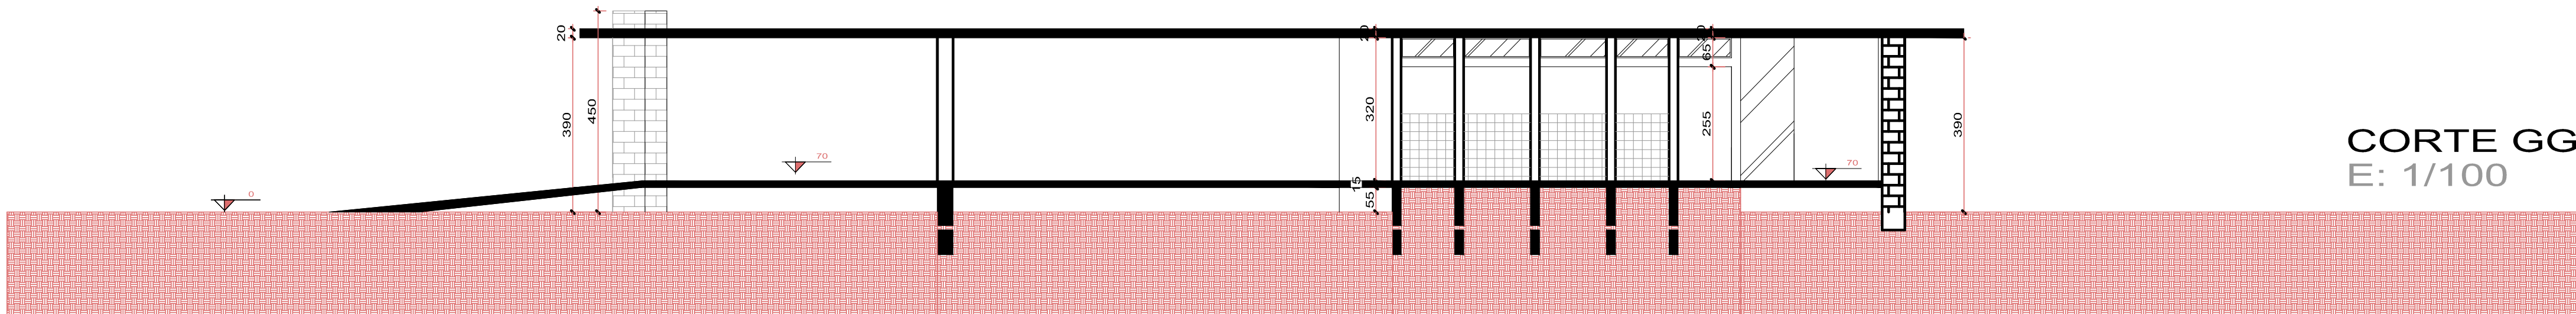

CORTE GG
E: 1/100

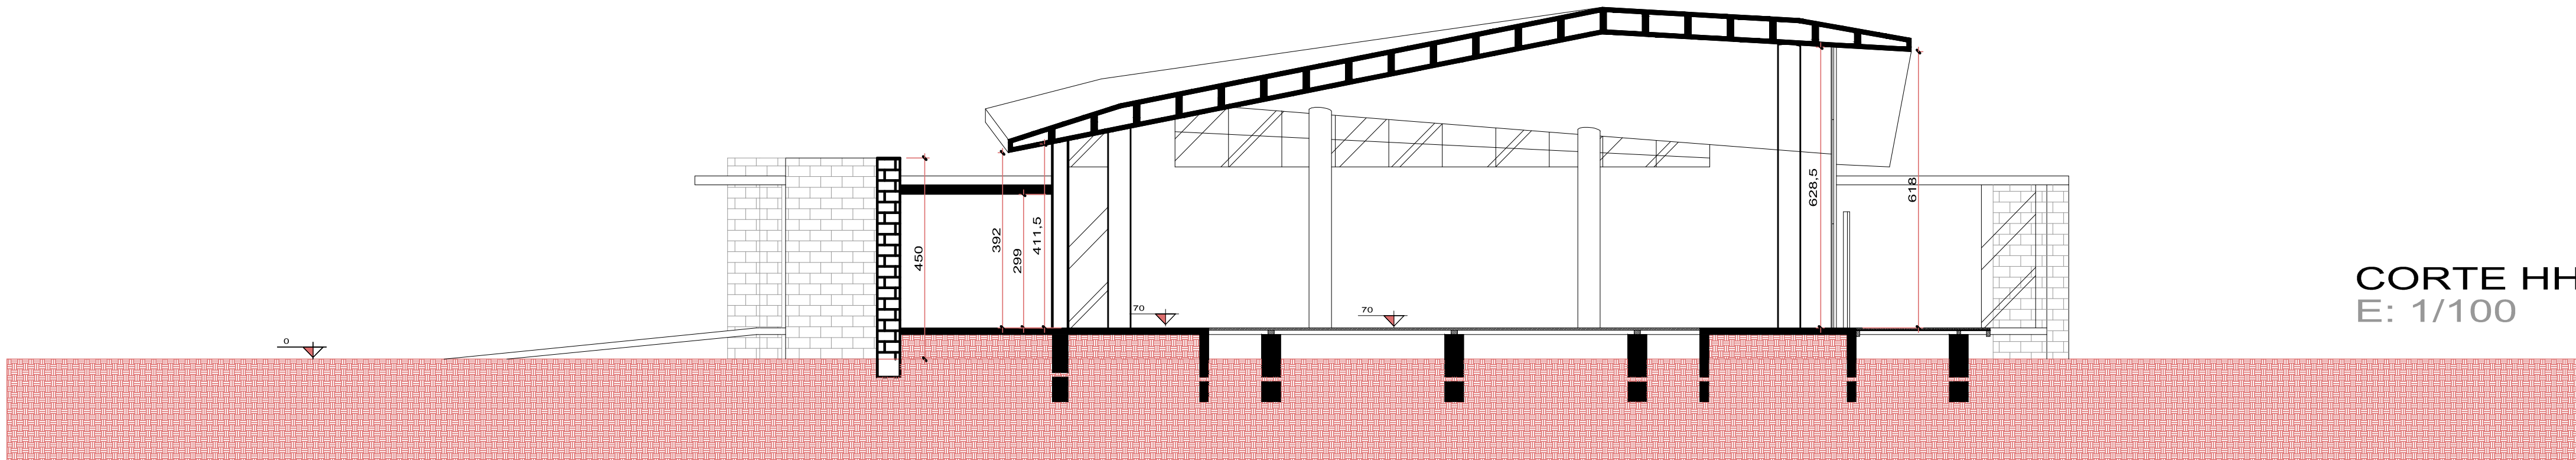

CORTE HH
E: 1/100

 UFSC	PRÓ-REITORIA DE INFRAESTRUTURA COORDENADORIA DE OBRAS E PLANEJAMENTO AMBIENTAL E URBANO	
DATA: Julho/2010	CENTRO ECUMENICO	
ESCALA: 1/100	CORTES	4
projeto arquitetônico: Arq. Urb. Alessandro Nunes Diesel CREA: RS 155647 Arq. Urb. André Oliveira de Moraes CREA: RS 137096 Arq. Urb. Giane Piveta Mello CREA: RS 142892 Prof. arq. Urb. Dilson Cechin CREA: RS 44714 Prof. arq. Urb. Lucienne Limberger CREA: RS 81555 Prof. arq. Urb. Giane Grigollete CREA: RS 155647		