



Planta Localização  
Escala: 1/200

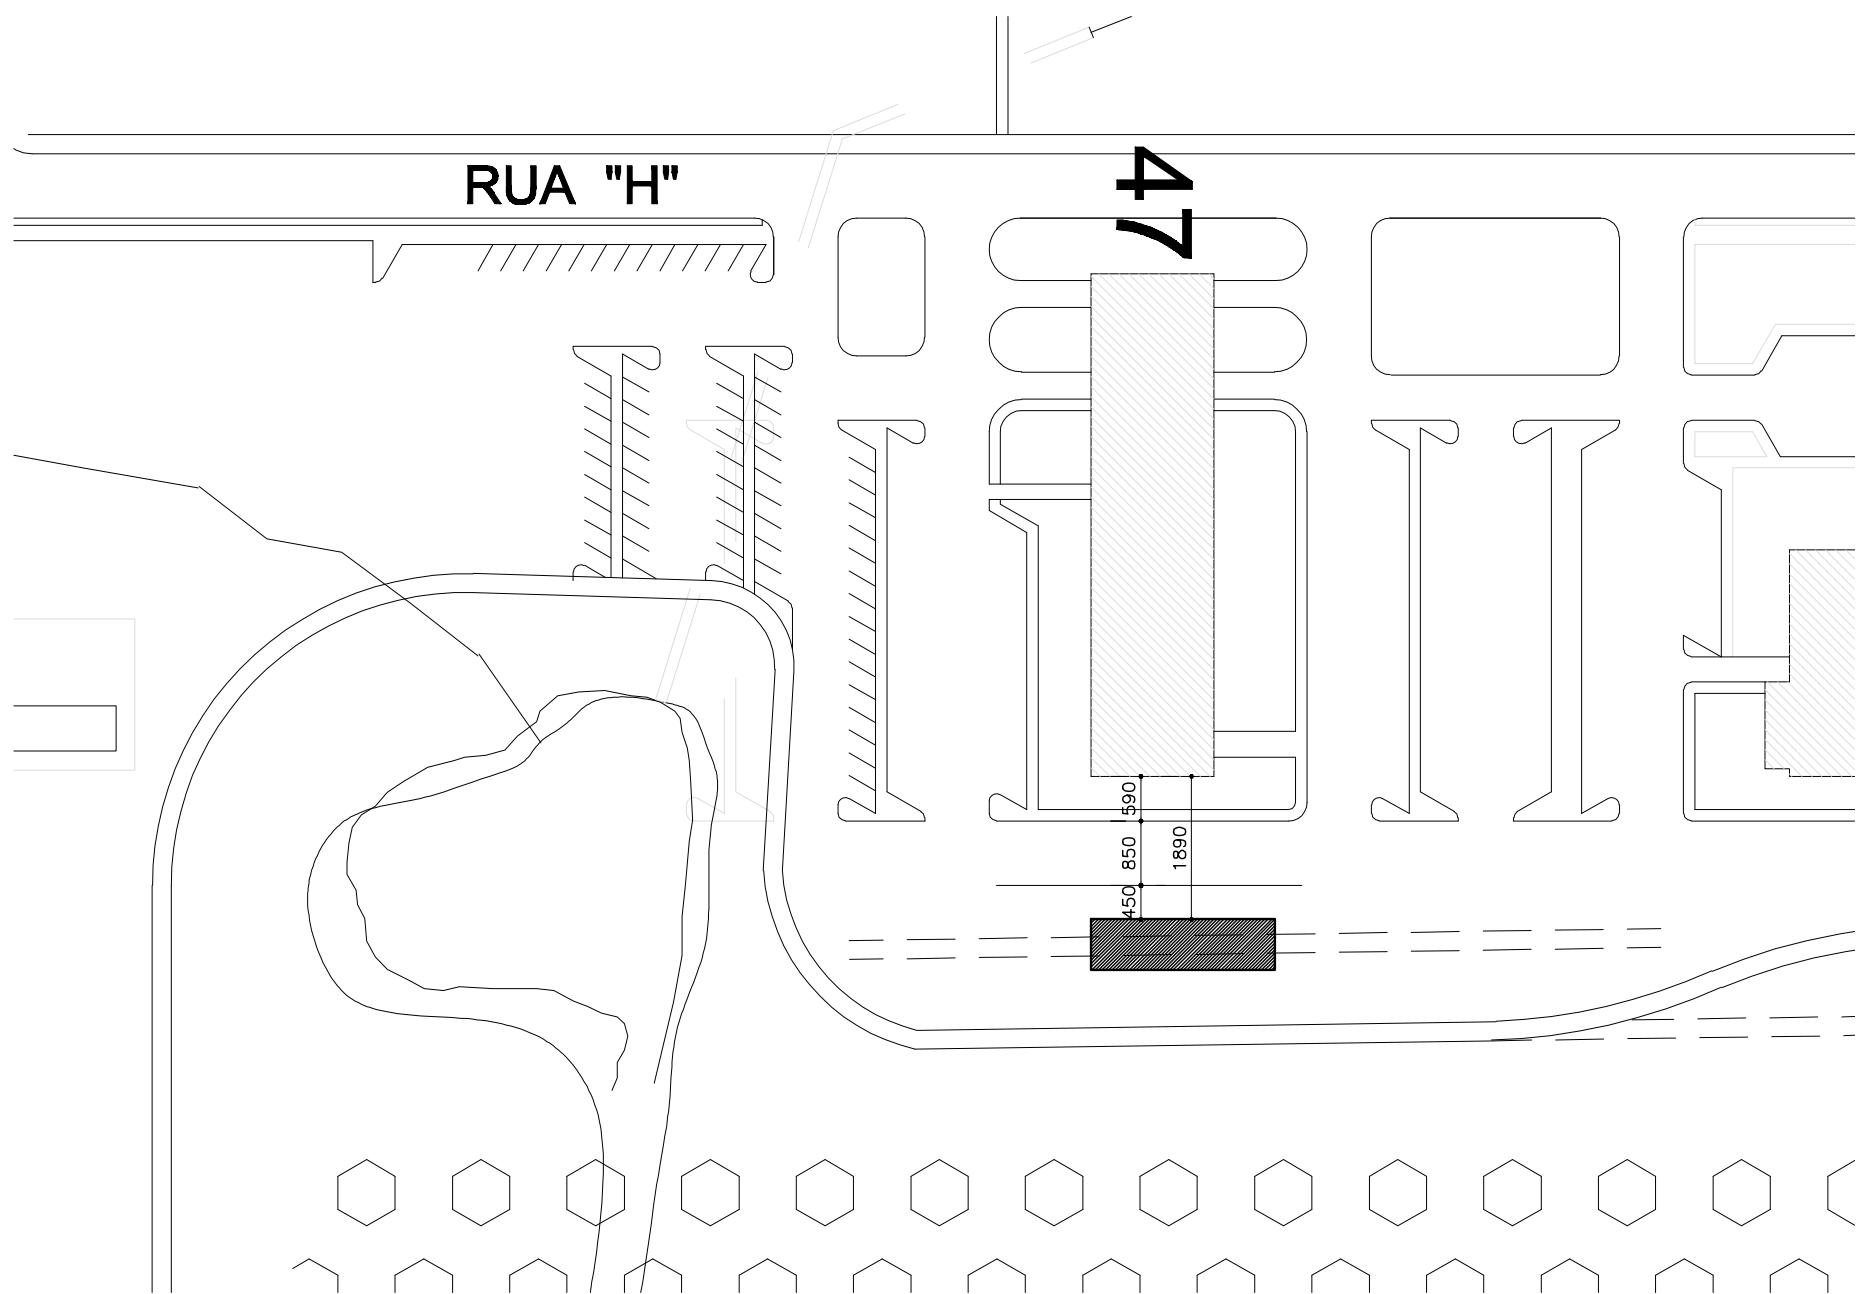

Planta de Situação  
Escala: 1/1000

 UFES	PROREITORIA DE INFRAESTRUTURA COORDENADORIA DE OBRAS E PLANEJAMENTO AMBIENTAL E URBANO	
	LANCHERIA DA REITORIA	
	EP_Edificação de Apoio	
	PLANTA DE SITUAÇÃO e LOCALIZAÇÃO	
DATA: MAR/2012		
ESCALA: INDICADA		
DESENHISTA: ANDRÉ		
DES.Nº:	PROJETO	
	ARQ. ANDRÉ OLIVEIRA DE MORAES MATR. 1642218-CREA RS137086	
		01 06