


VISTA PÓRTICO

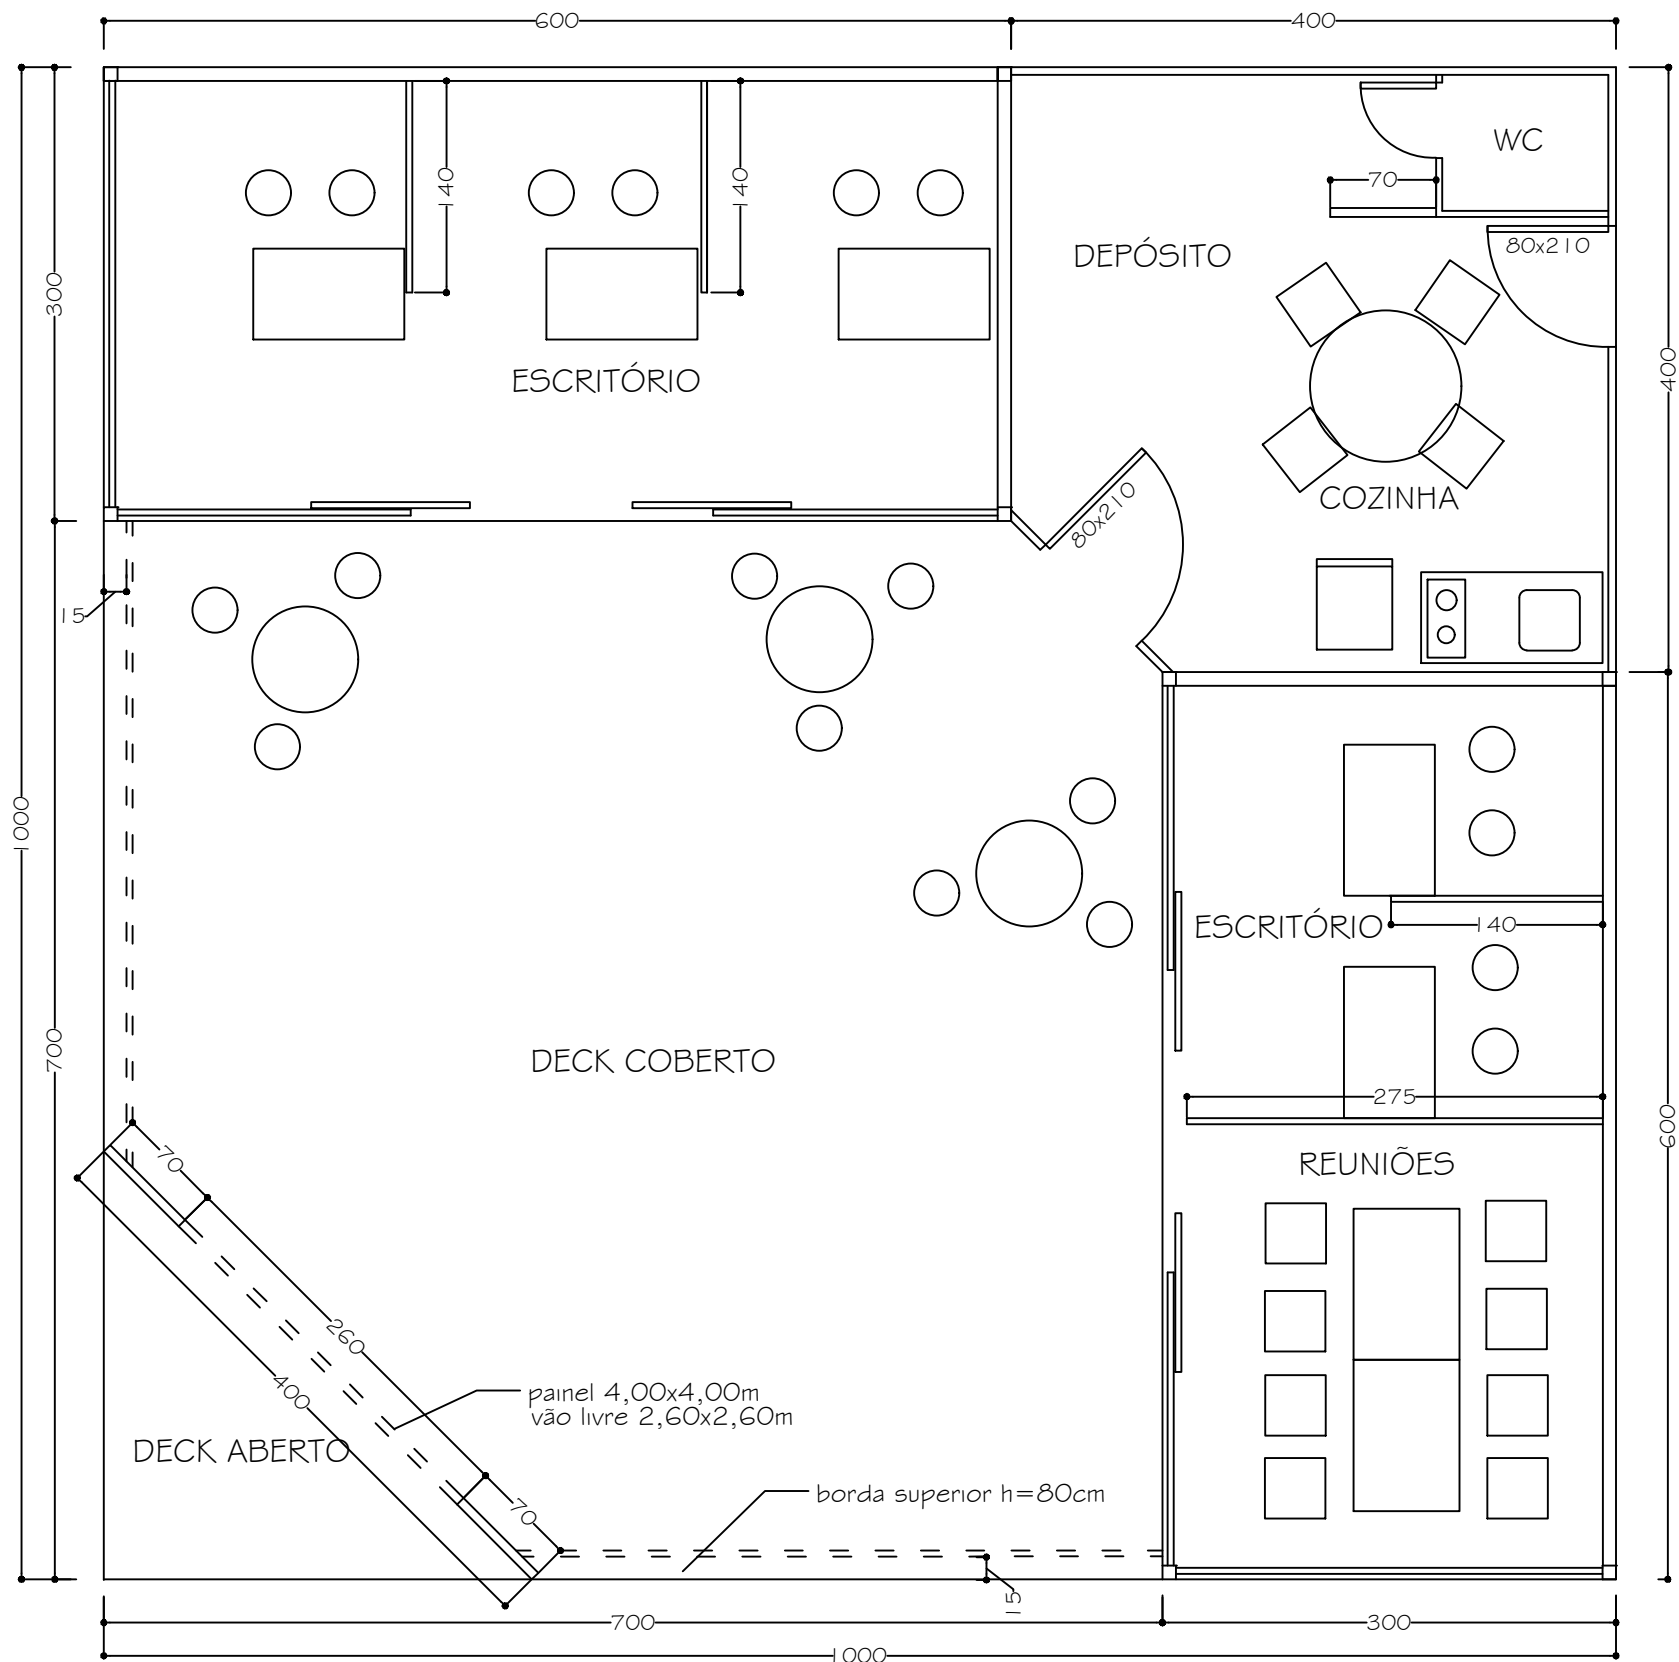

UFSM
Objeto: ESTANDE
Local: Parque de Exposições - Não-me-Toque/RS.
Evento: EXPODIRETO 2018

PLANTA BAIXA COM LAY-OUT

		PRÓ-REITORIA DE INFRAESTRUTURA COORDENADORIA DE OBRAS E PLANEJAMENTO URBANO		
DATA:	JAN/2018	REITORIA		
ESCALA:	1/50	LAYOUT ESTANDE EXPODIRETO 2018		
DESENHISTA:		PLANTA BAIXA E VISTA		
DES.Nº:			Prof. Isis Portolan Santos	01