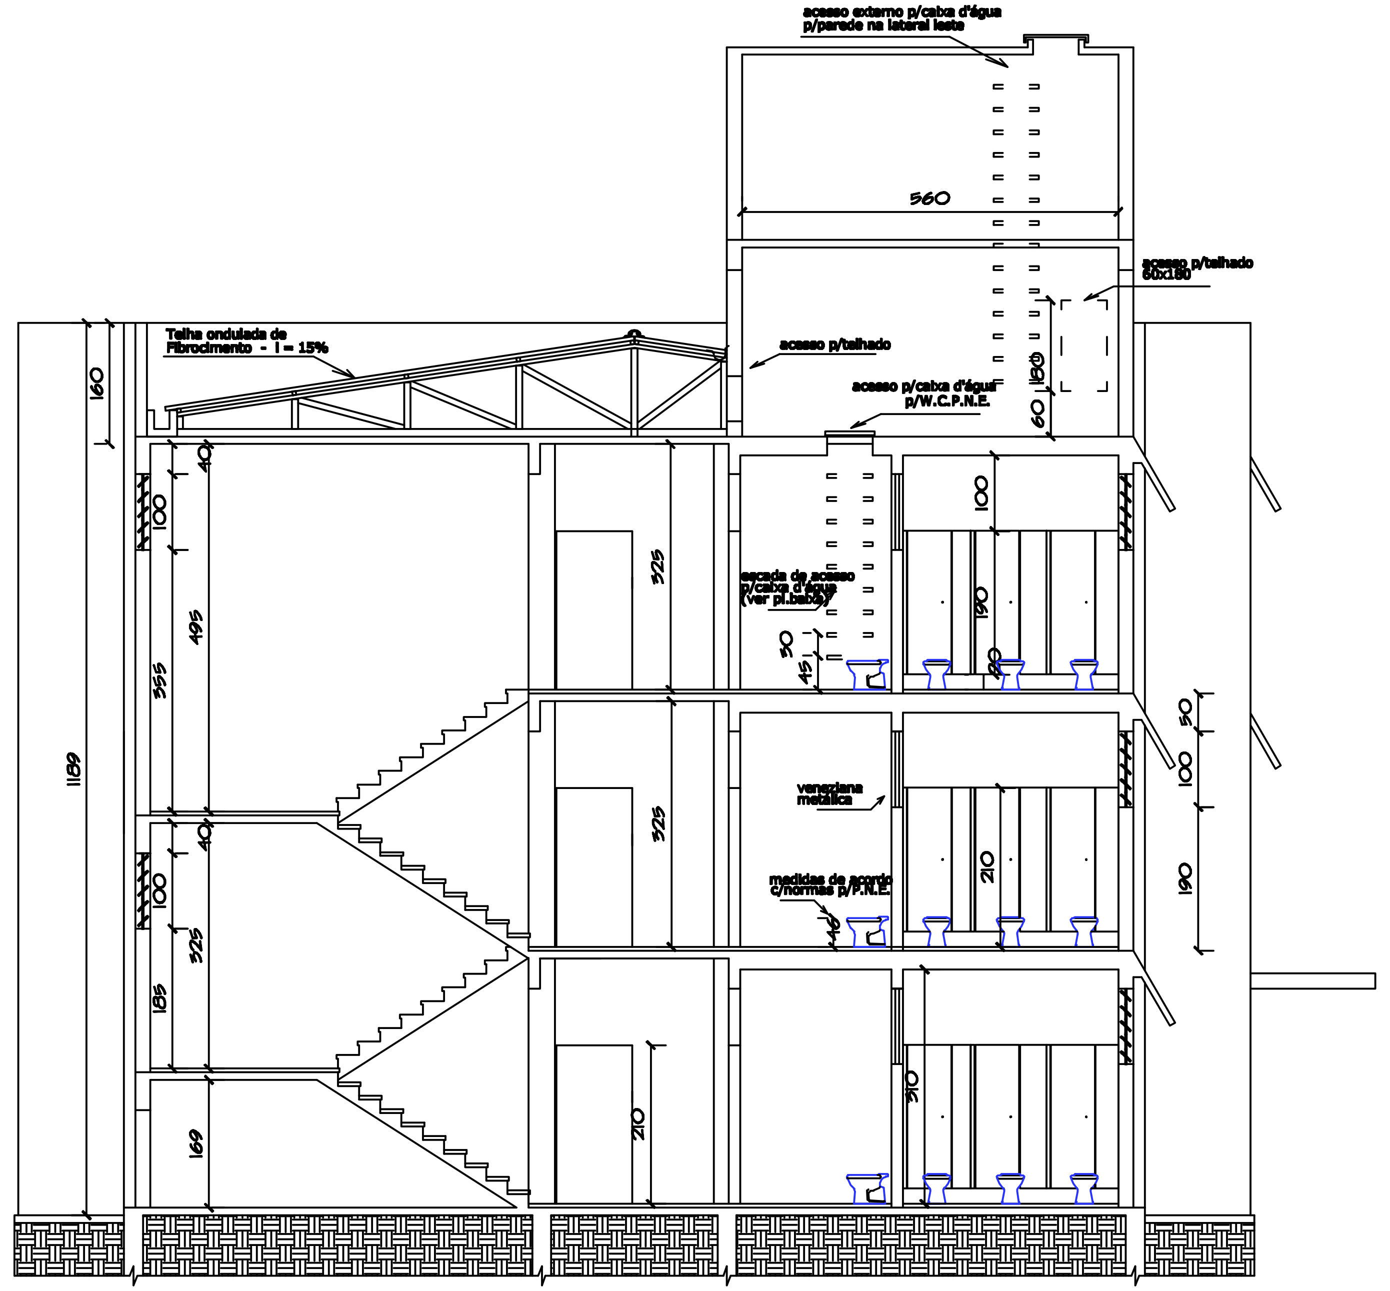

CORTE B-B

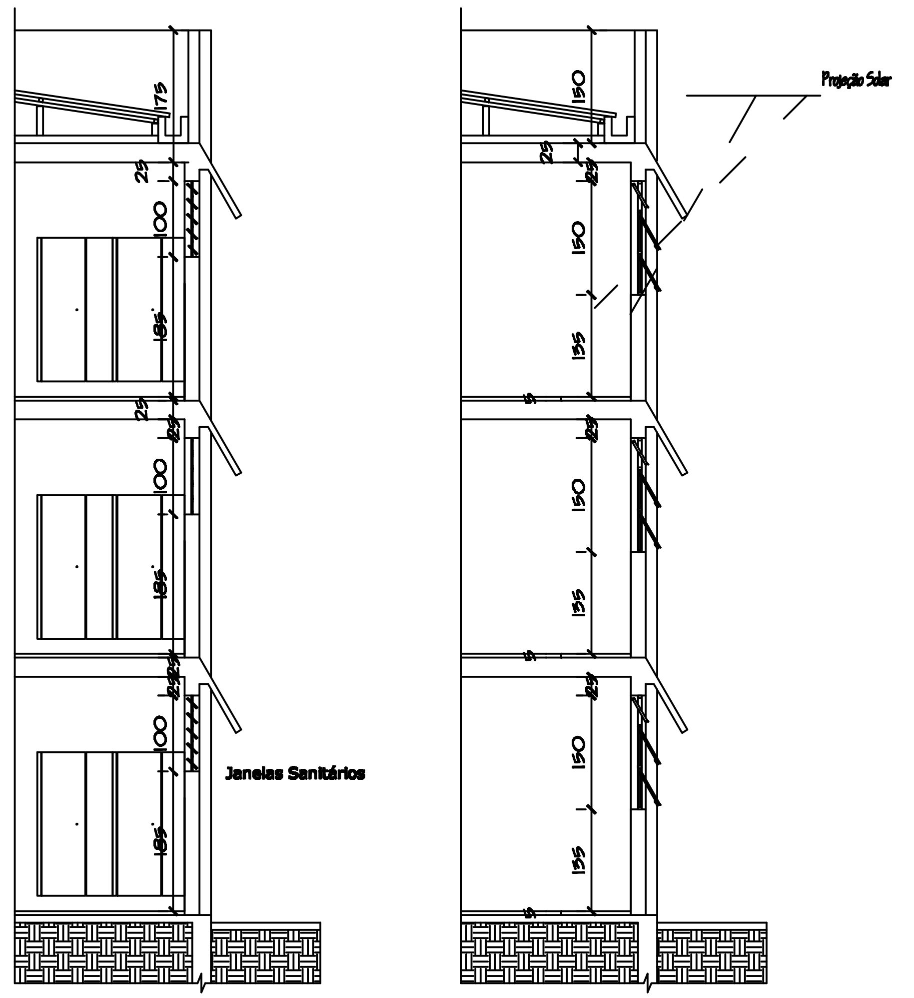

DETALHE DE BRISE

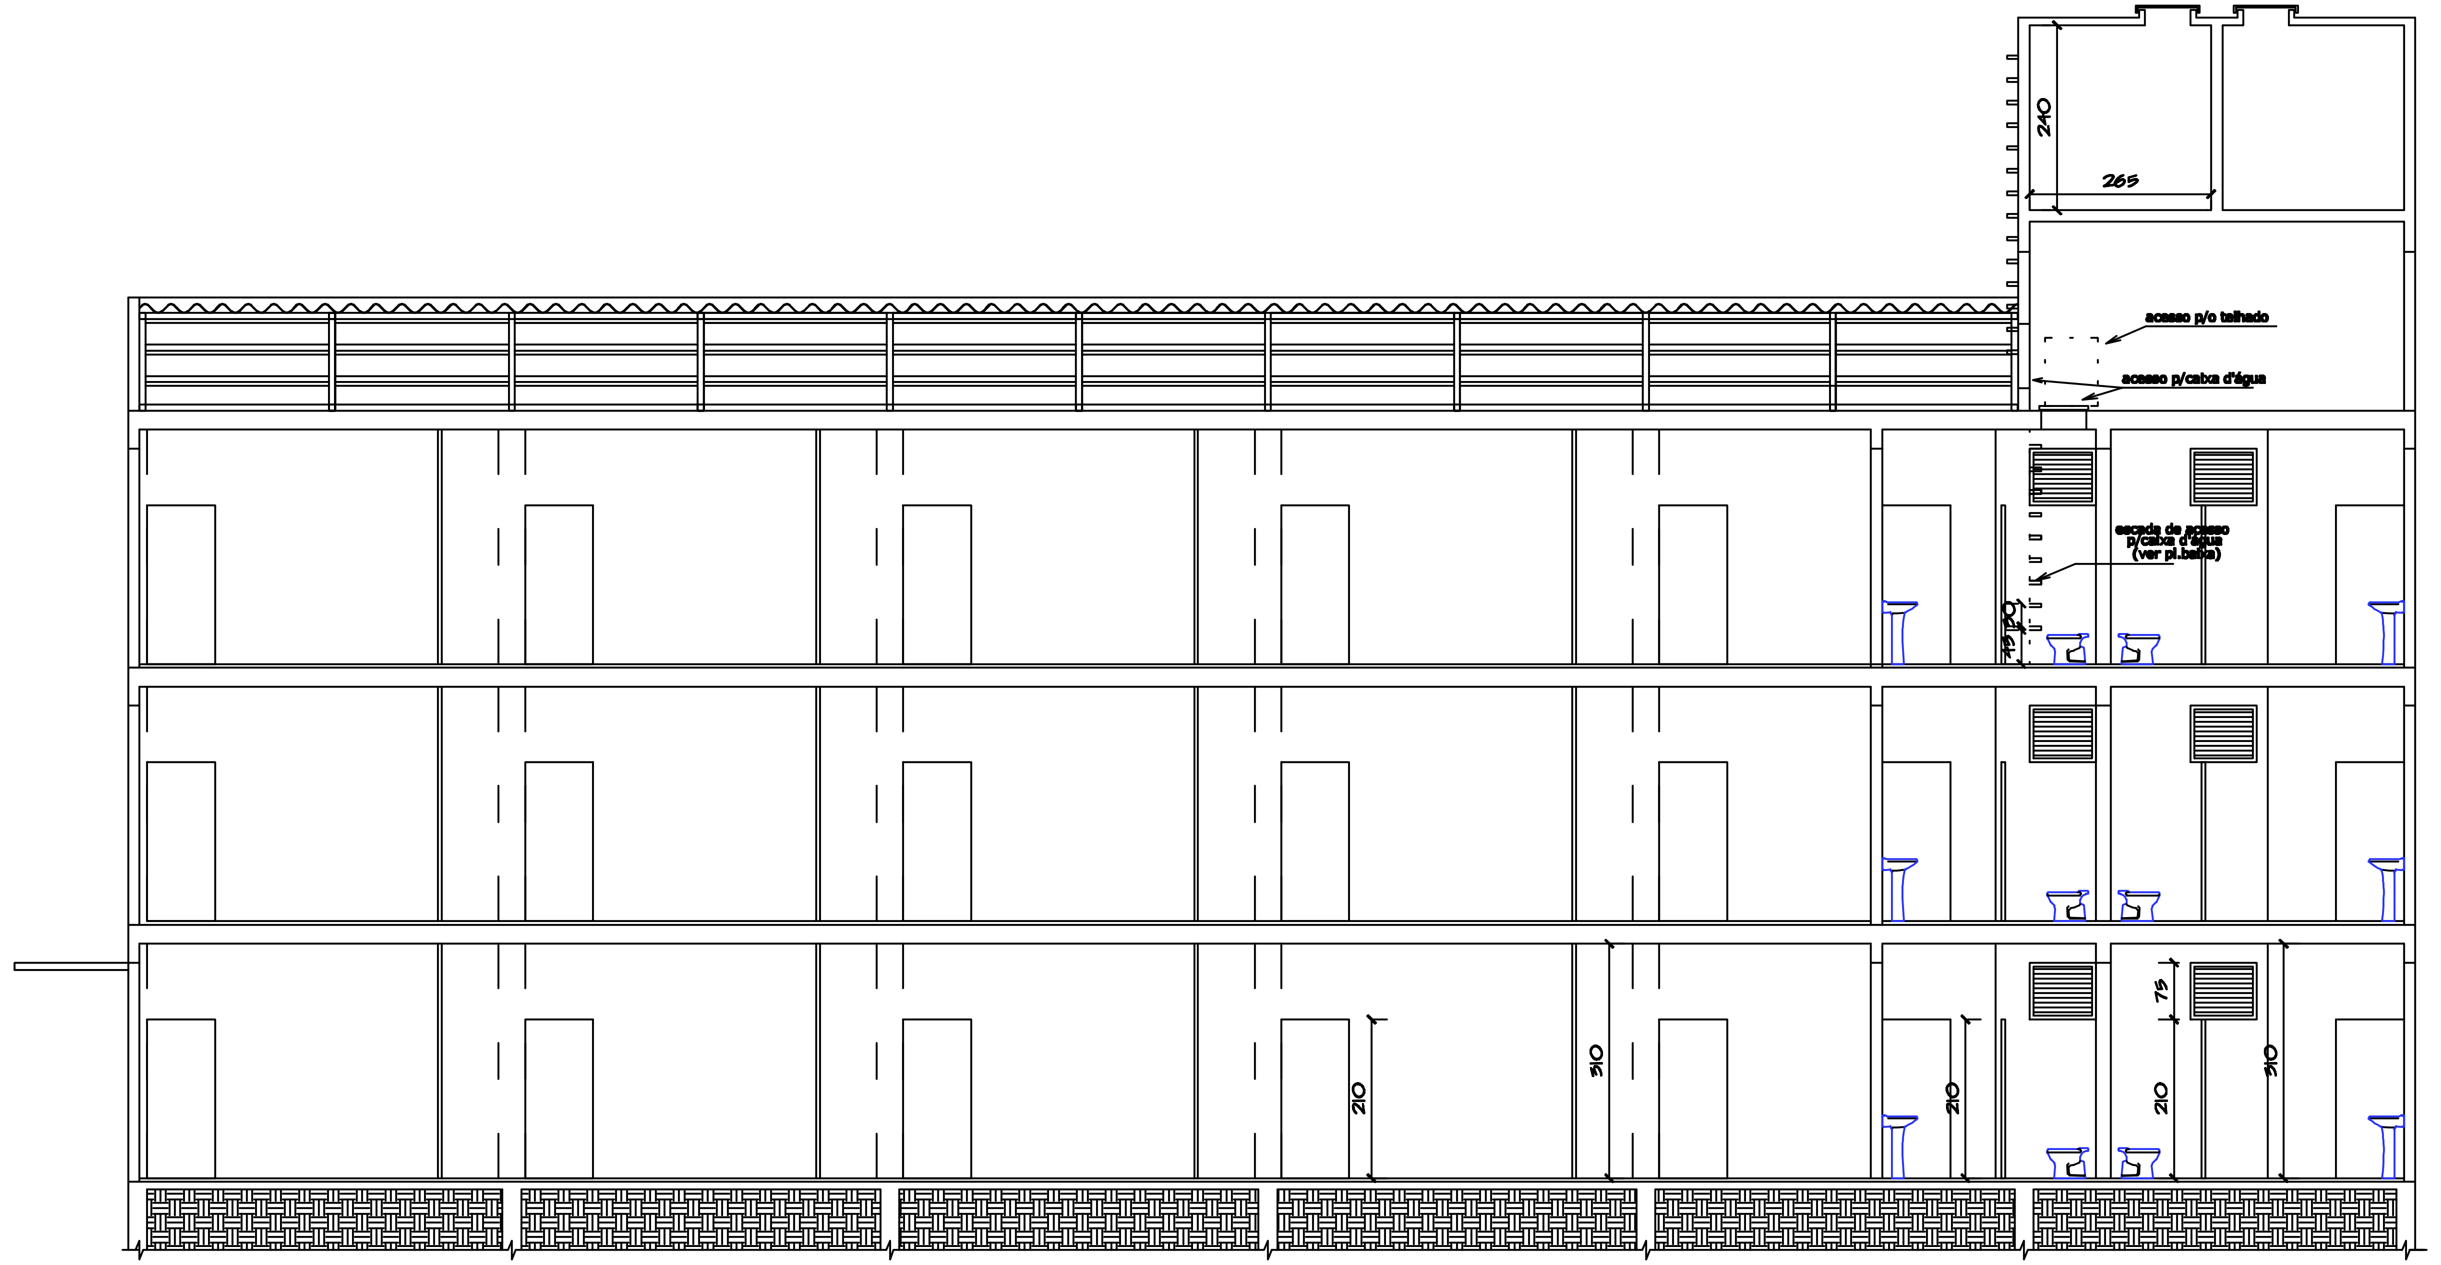

CORTE AA

UFSM

PREFEITURA DA CIDADE UNIVERSITÁRIA
COORDENADORIA DE OBRAS E MANUTENÇÃO
DIVISÃO DE OBRAS E PROJETOS

DATA: MAR/2006	CAMPUS DE FREDERICO WESTPHALEN
	PRÉDIO 01
ESCALA: 1:100	ARQUITETÔNICO - CORTES A-A/B-B/C-C E DET. BRISE
DESENHISTA: VICENTE	PROJETO
DES.Nº:	PRANCHA: 03