

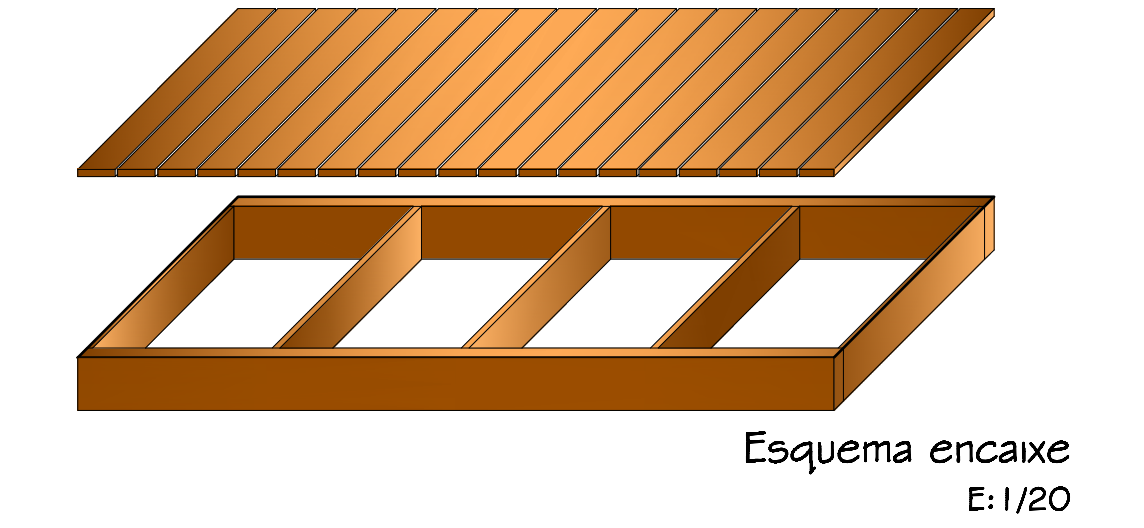
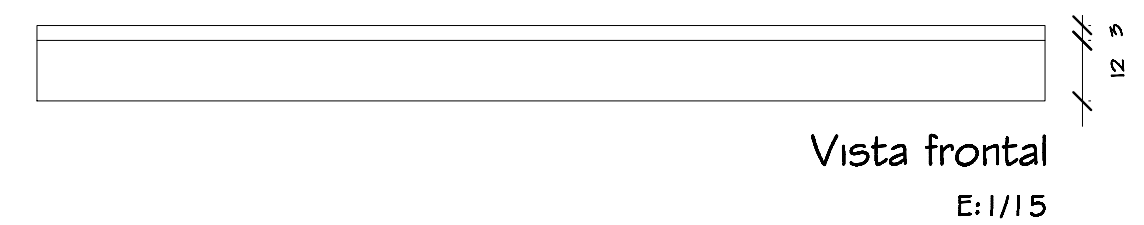
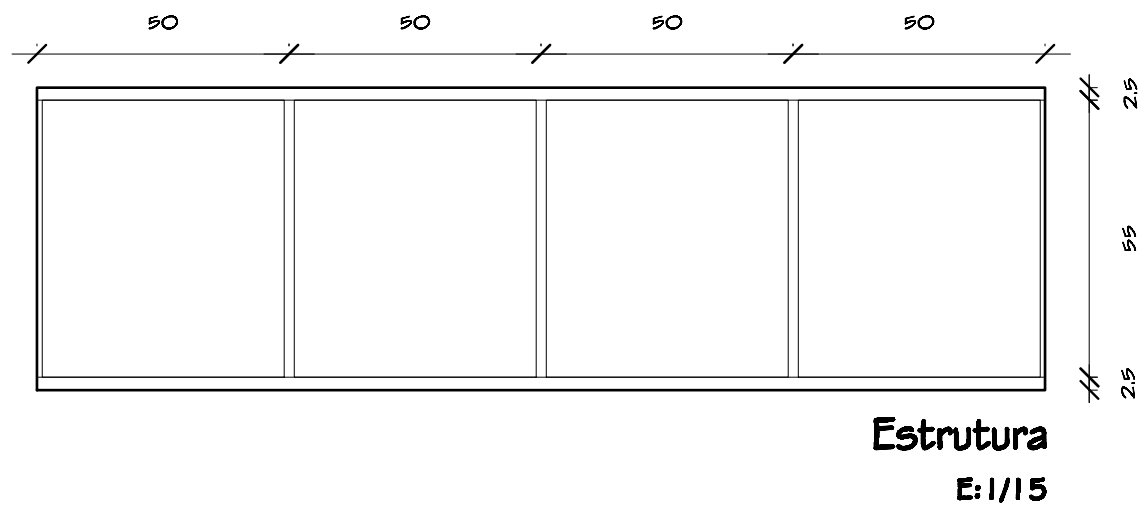



DECK DE MADEIRA- área da pla

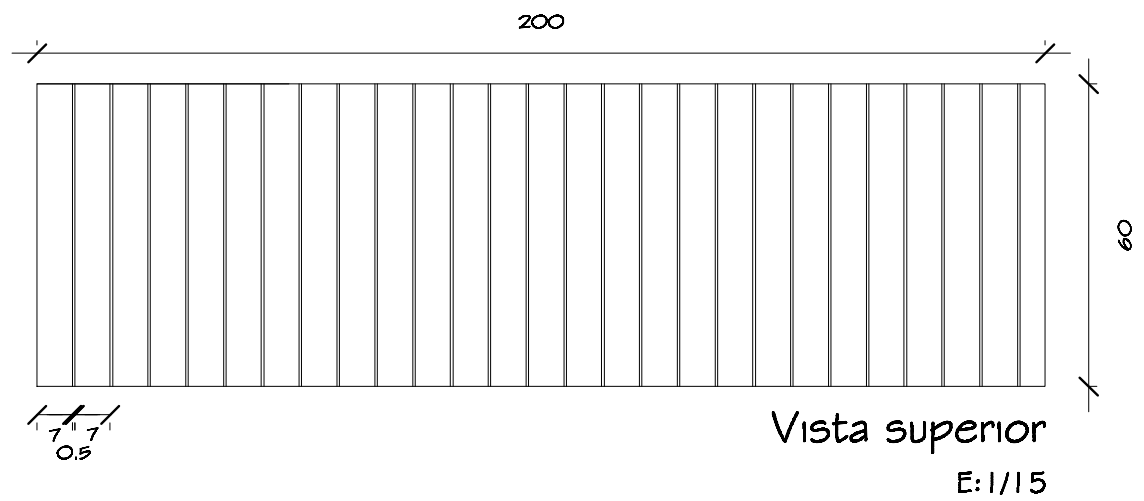


TABLADOS DE MDF

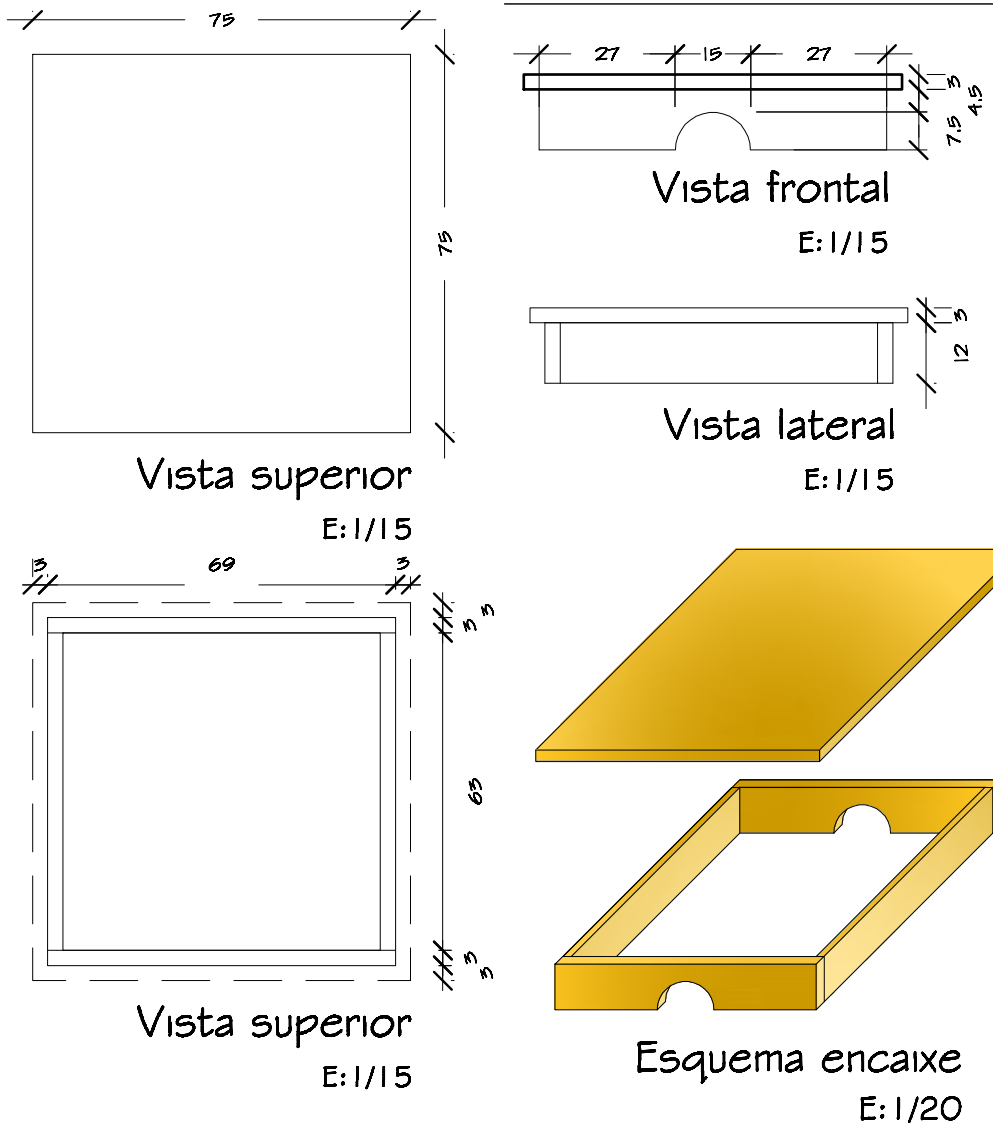

FIXAÇÃO NICHOS ABERTOS

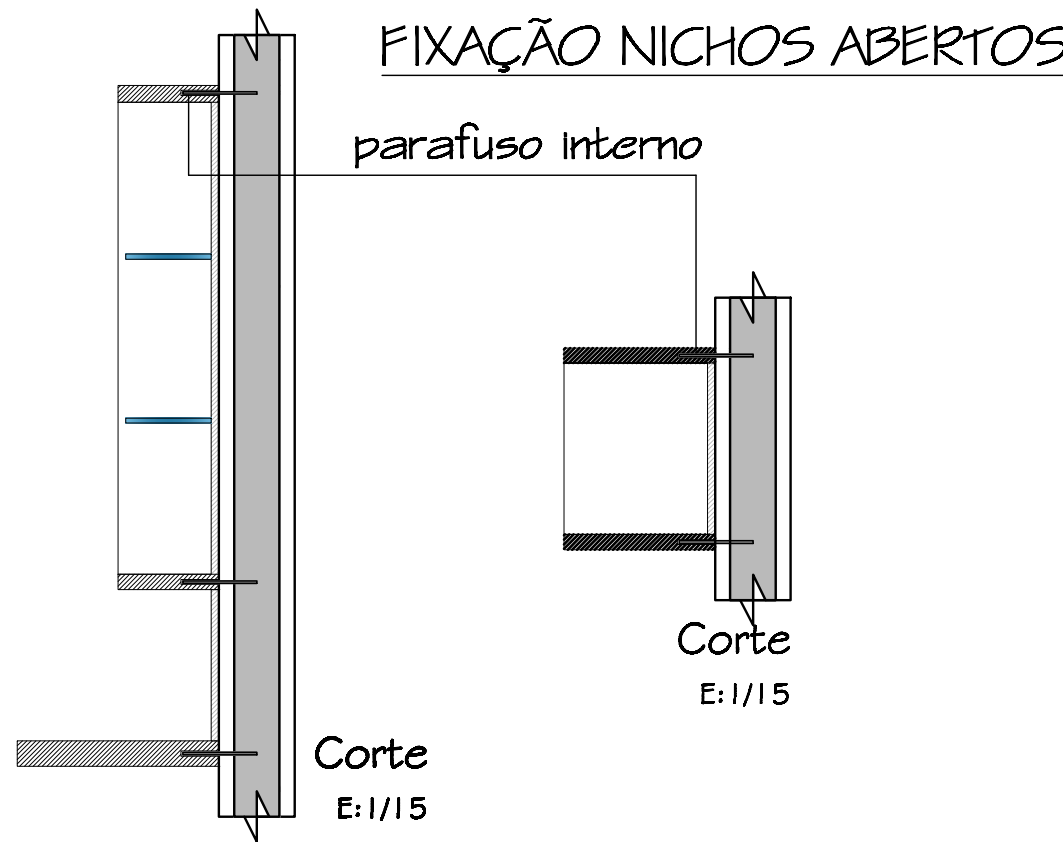

PORTA DO ARMÁRIO I

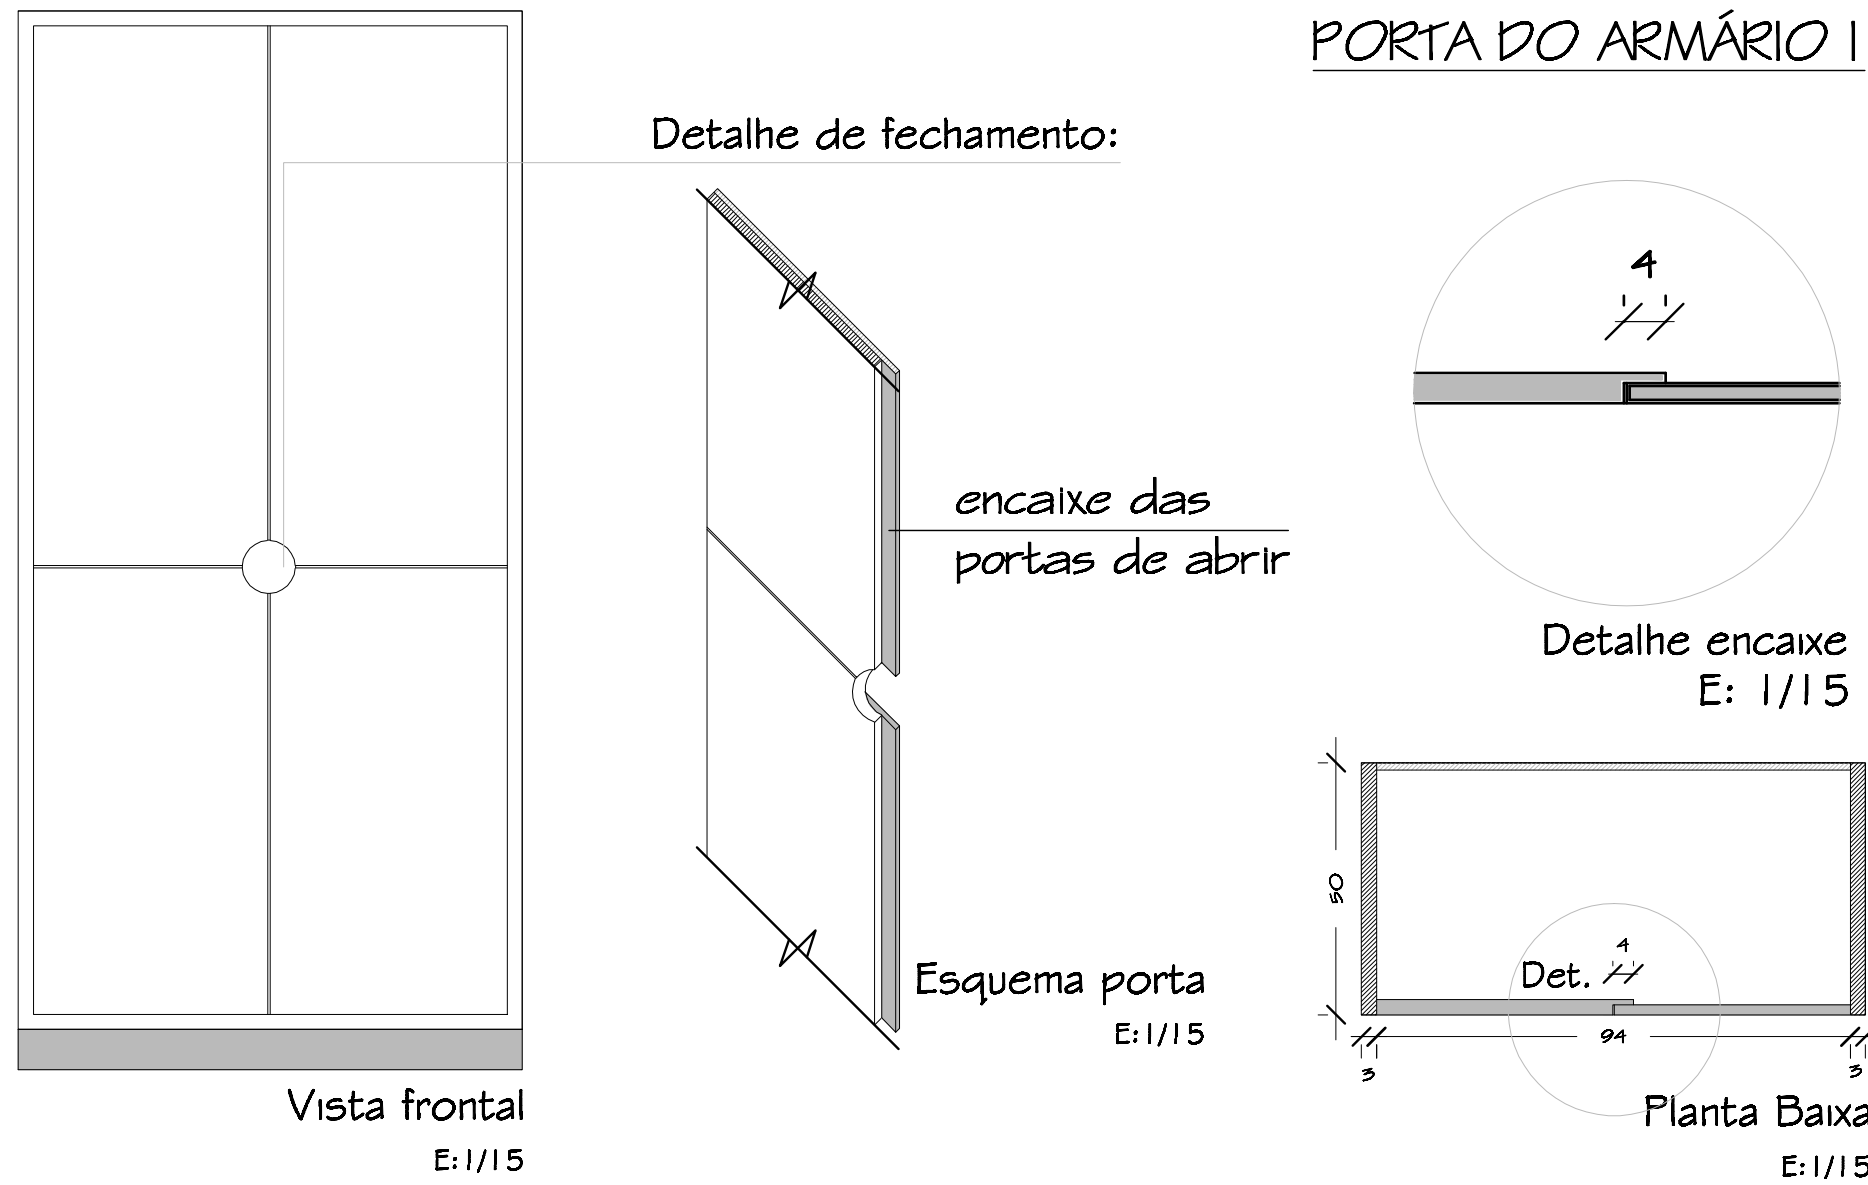

Quantidade e respectiva sala:

- Modelo 1 :
  - 2 - Berçário
  - 3 - Pré-escola
- Modelo 2:
  - 1 - Maternal II
- Modelo 3:
  - 2 - Berçário
  - 3 - Integração
  - 4 - Maternal I
  - 4 - Maternal II
  - 3 - Maternal III

PAINÉIS DE MDF PARA EXPOR TRABALHOS

