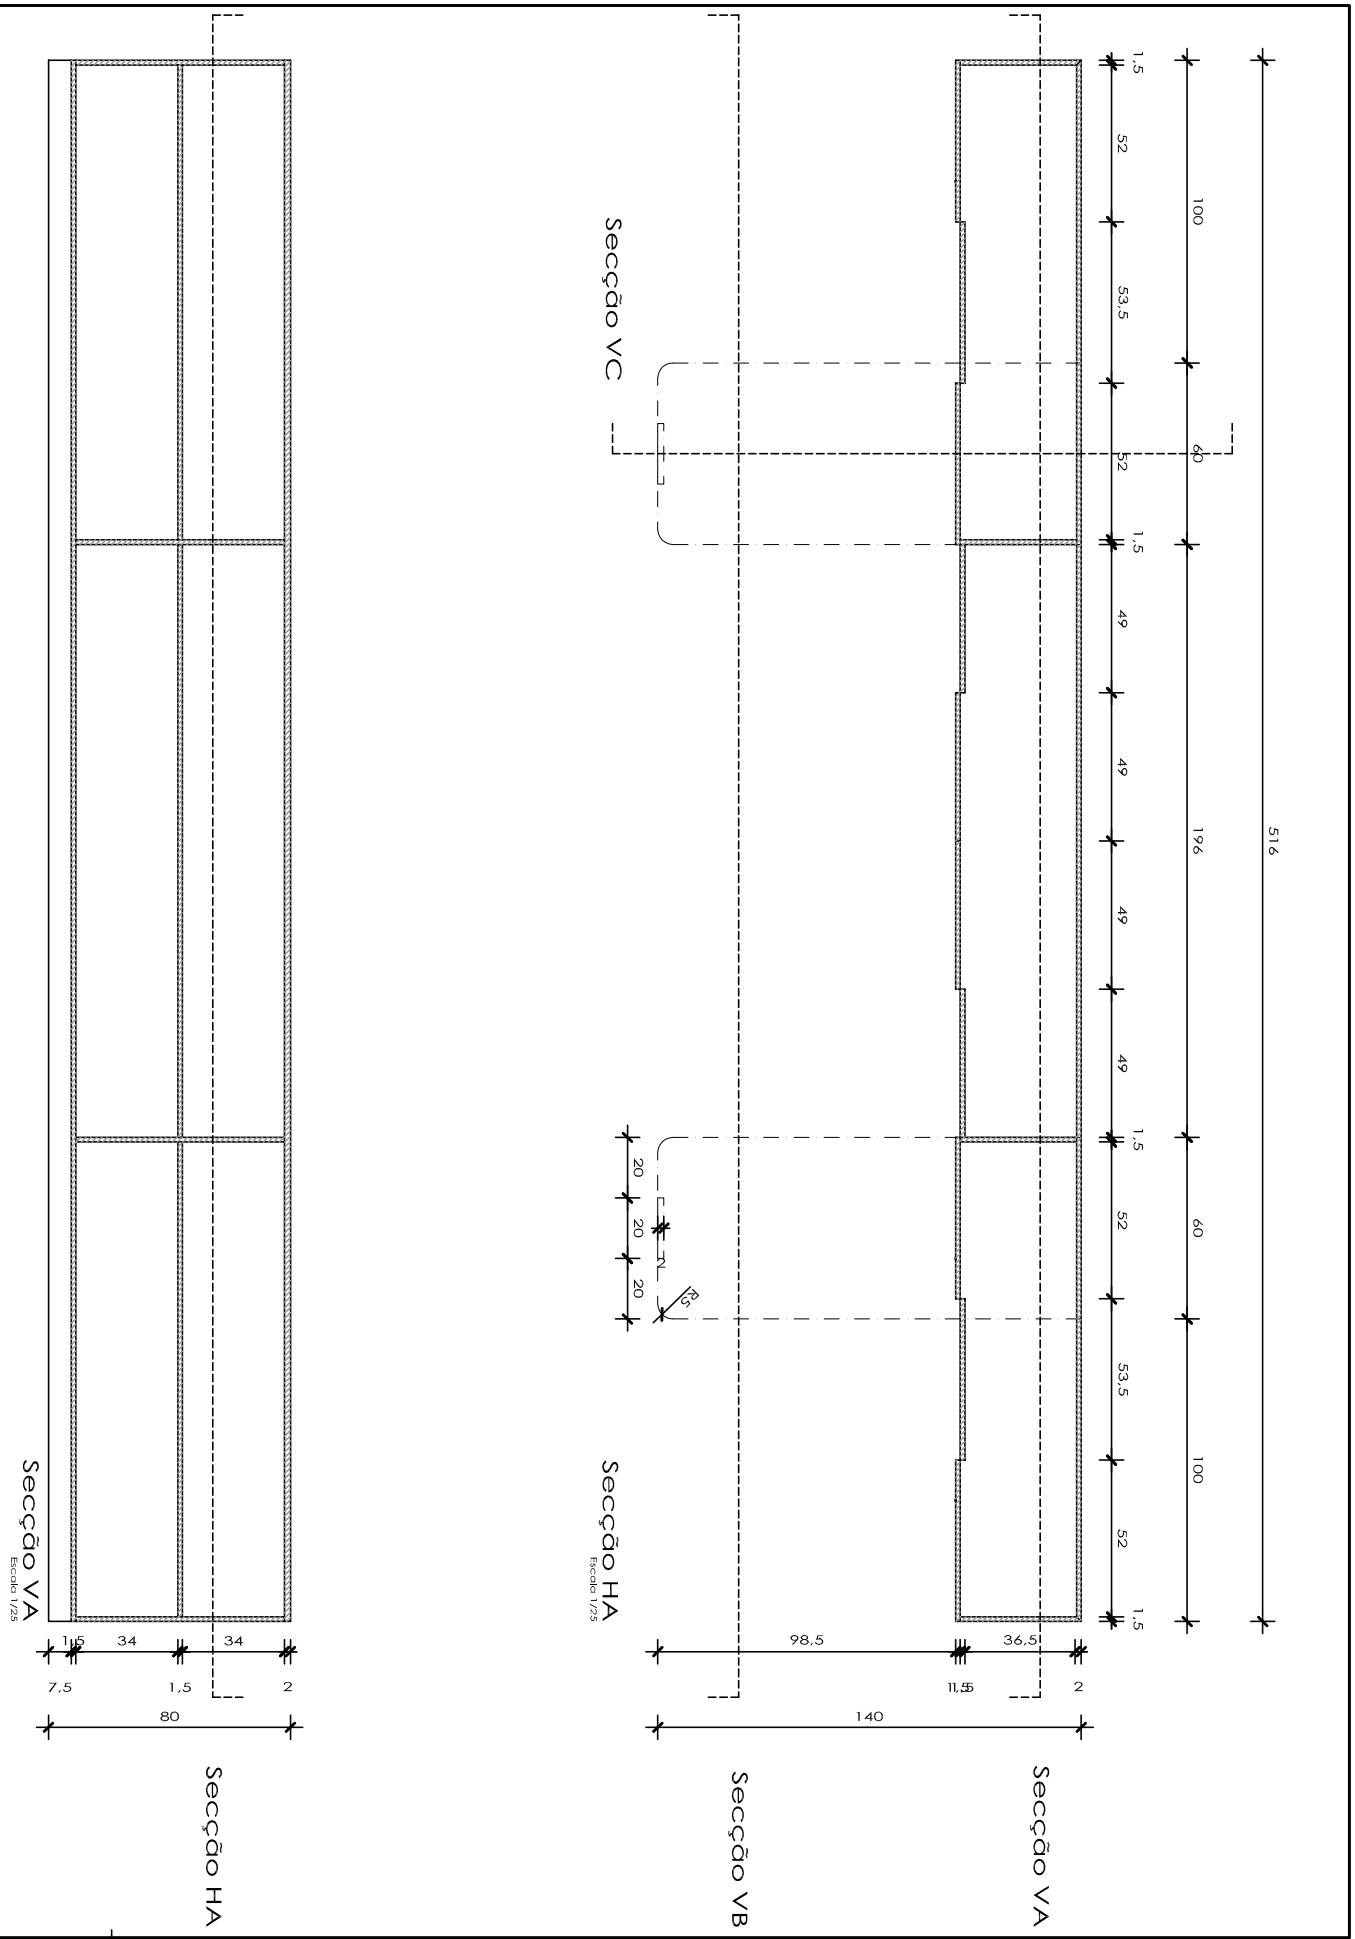

	DETALHE MESAS DE TRABALHO E ARMÁRIO DE APOIO	ESCALA 1:25
Proposta:	Leiaute e desenho de mobiliário para sala de CE	PRANCHA
	Letícia de Castro Gabriel / Hugo Gomes Blois Filho	
	Projeto de Ensino	06/09