


Vista/corte lateral

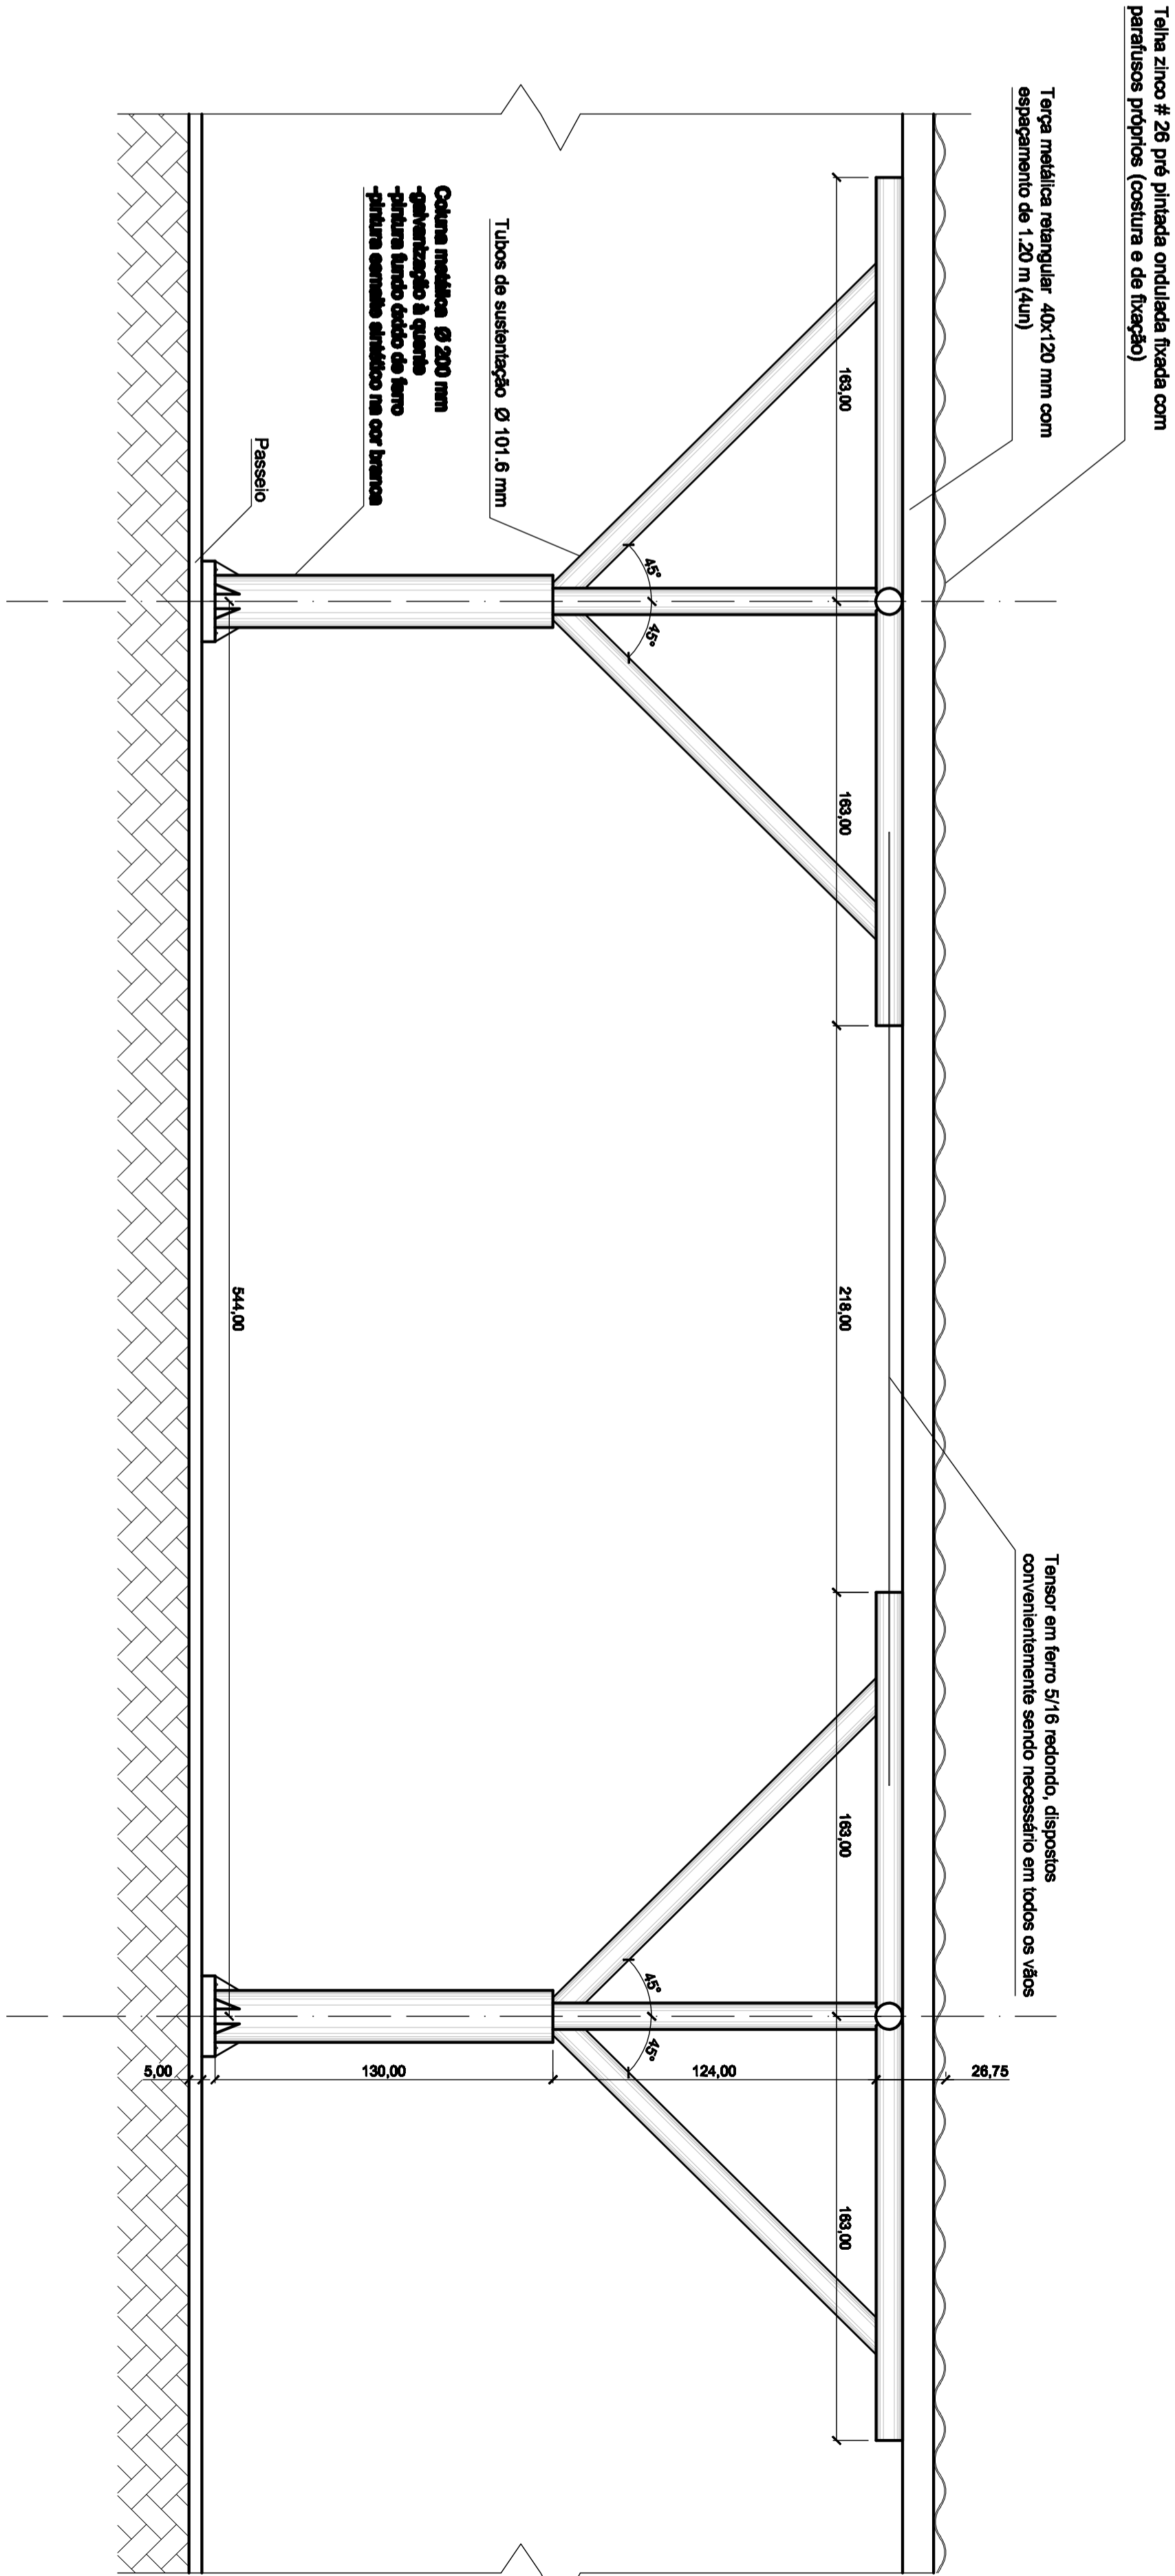

Vista frontal

		PRÓ-REITORIA DE INFRAESTRUTURA	
COORDENADORIA DE OBRAS E MANUTENÇÃO		DIVISÃO DE OBRAS E PROJETOS	
DATA:	JUN/2010	CENTRO DE TECNOLOGIA	
ESCALA:	1: 20	PROJETO PASSARELA REFETÓRIO UNIVERSITÁRIO	
DESENHISTA:	SABINE DE PARIS	DETALHAMENTO CONSTRUTIVO	
DESENHISTA:	SABINE DE PARIS	ARQUITETO:	
DESENHISTA:	SABINE DE PARIS	ALBERTO BRILHANTE WOLLE	
DESENHISTA:	SABINE DE PARIS	ESTRUTURAS:	
DESENHISTA:	SABINE DE PARIS	SABINE DE PARIS	
		02 / 03	