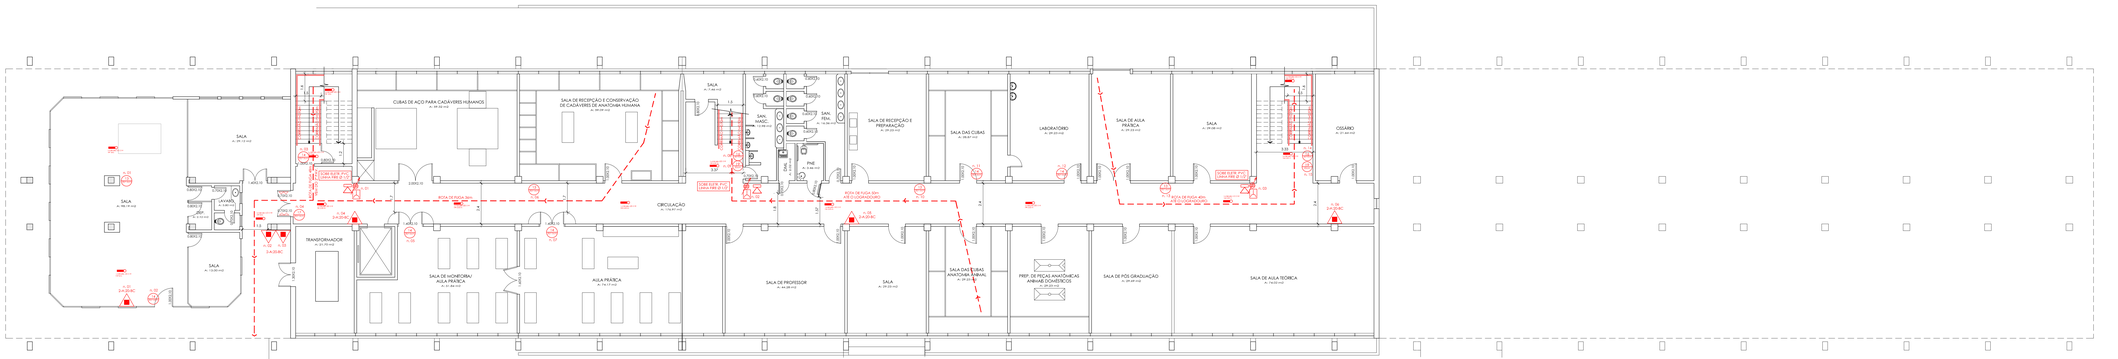
CUBAS DE AÇO PARA CADAVERES HUMANOS
SALA DE RECEPÇÃO E CONSERVAÇÃO DE CADAVERES DE ANATOMIA HUMANA
SALA
SAN. MASC.
SAN. FEM.
DML
PNE
SALA DE RECEPÇÃO E PREPARAÇÃO
SALA DAS CUBAS
LABORATÓRIO
SALA DE AULA PRÁTICA
SALA
OSSÁRIO
CIRCULAÇÃO
TRANSFORMADOR
AULA PRÁTICA
SALA DE PROFESSOR
SALA DAS CUBAS ANATOMIA ANIMAL
PREP. DE PEÇAS ANATÔMICAS ANIMAIS DOMÉSTICOS
SALA DE PÓS GRADUAÇÃO
SALA DE AULA TEÓRICA
