




Anexo I - Projeto arquitetônico Lab Informática.pdf

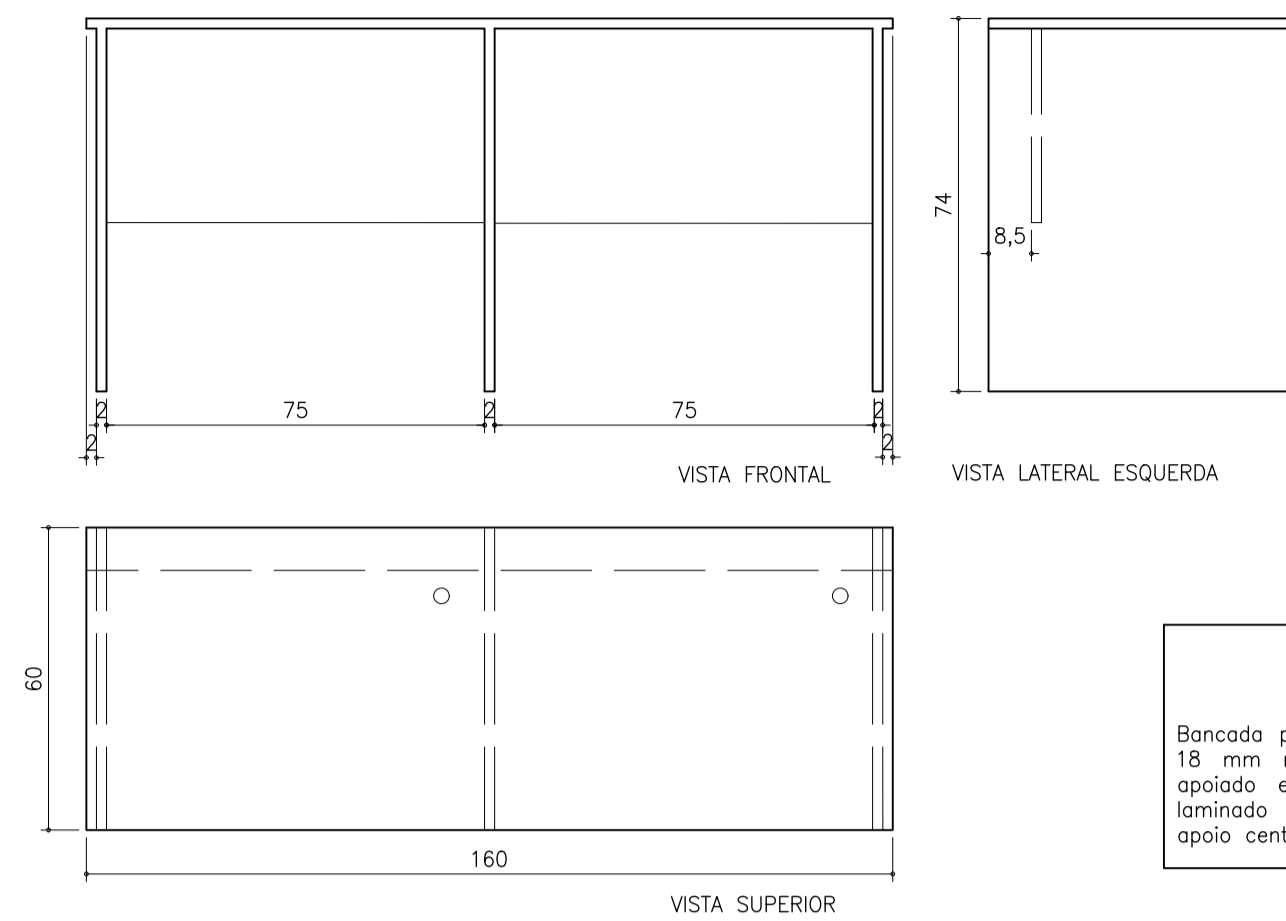

VISTAS MESA 2 LUGARES
ESC: 1/15

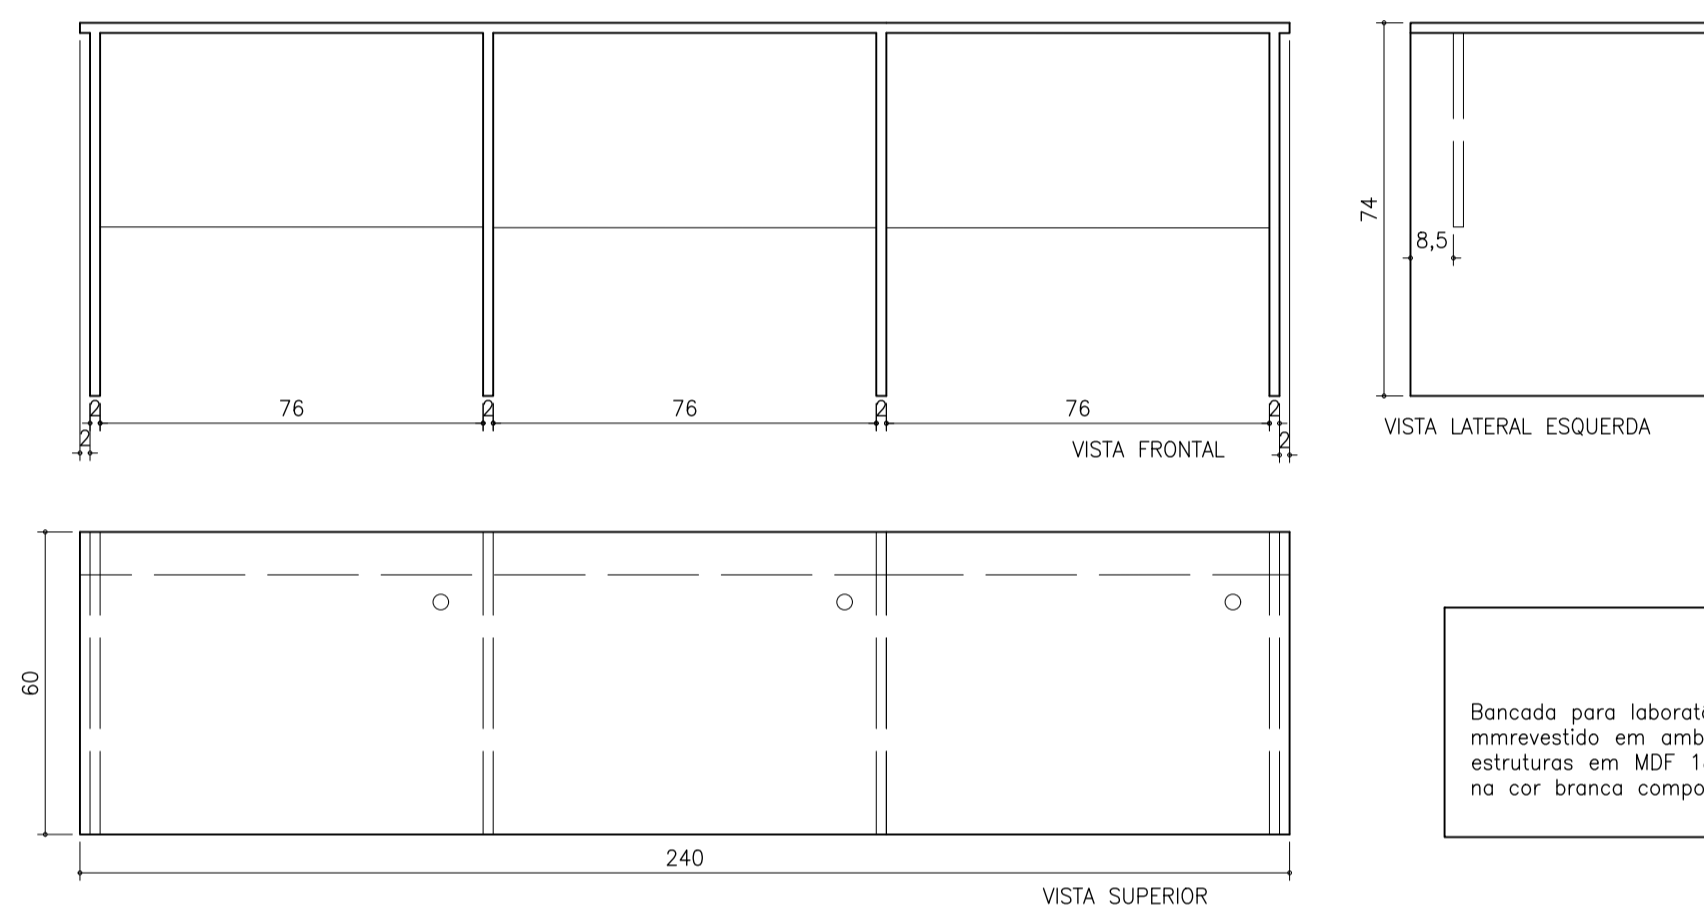

VISTAS MESA 3 LUGARES
ESC: 1/15

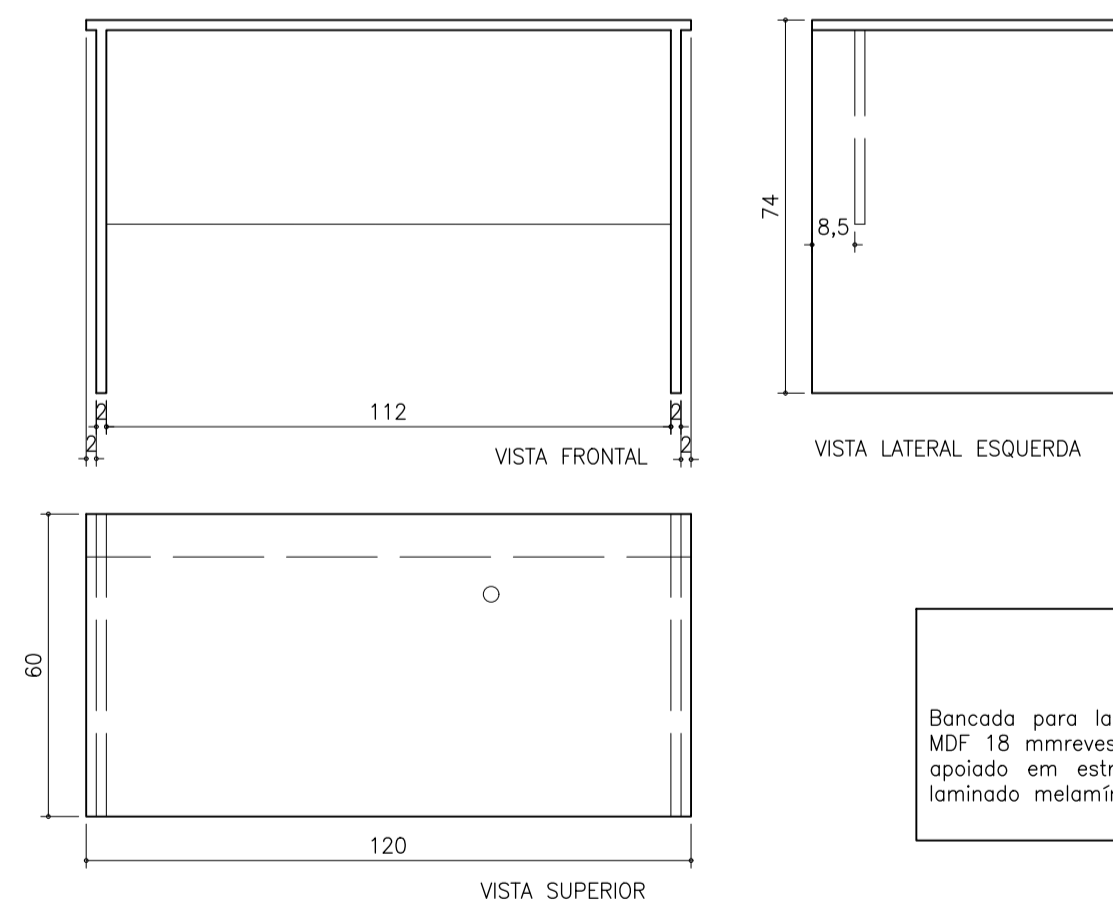


VISTAS MESA 1 LUGAR
ESC: 1/15

Eng. civil André Lübeck
SIAPE: 1692336 / CREARS: 140441

SIAPE: 1692336 / CREARS: 140441

RESPONSÁVEIS TÉCNICOS

ENDEREÇO: Centro de Ciências Sociais e Humanas, Av. Roraima, 1000, Santa Maria, RS

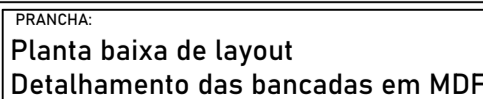

Data: 12/05/2024

Escala:
Indicada

PRANCHA Nº:

ARQ

01/01